


愛知県芸術劇場大ホール

AICHI PREFECTURAL ART THEATER THEATER

- Y 観客席(上座)
- X 観客席(後部)
- T 一連入り
- 1
- 2
- 3
- 4
- 5
- 6
- 7
- 8
- 9
- 10
- BSP パネルマウント
- 1
- 2
- 3
- 4
- 上手ホイス
- 211
- 202
- 201
- 112
- 111
- 108
- 107
- 105
- 104
- 103
- 102
- 101
- LS 照明サイドラダー
- HO ホリゾント幕
- 56
- 55
- 54
- 53
- 52
- 51
- 50
- 49
- 48
- 47
- 46
- LB5 ホリゾントライトブリッジ
- 45
- 44
- 43
- 42
- 41
- 40
- 39
- 38
- 37
- 36
- 35
- LB4 照明ブリッジ
- 34
- 33
- 32
- 31
- 30
- 29
- 28
- 27
- 26
- 25
- 24
- LB3 照明ブリッジ
- 23
- 22
- 21
- 20
- 19
- 18
- 17
- 16
- 15
- 14
- 13
- LB2 照明ブリッジ
- 12
- 11
- 10
- 9
- 8
- 7
- 6
- 5
- 4
- 3
- 2
- 1
- P ボーナルタワー
- LB1 ボーナルブリッジ
- 1
- AN 荷重
- DO 橋
- OP オペラカーテン
- F 断火戸
- BSP 観客席マウント
- LP プロセニウム照明マウント

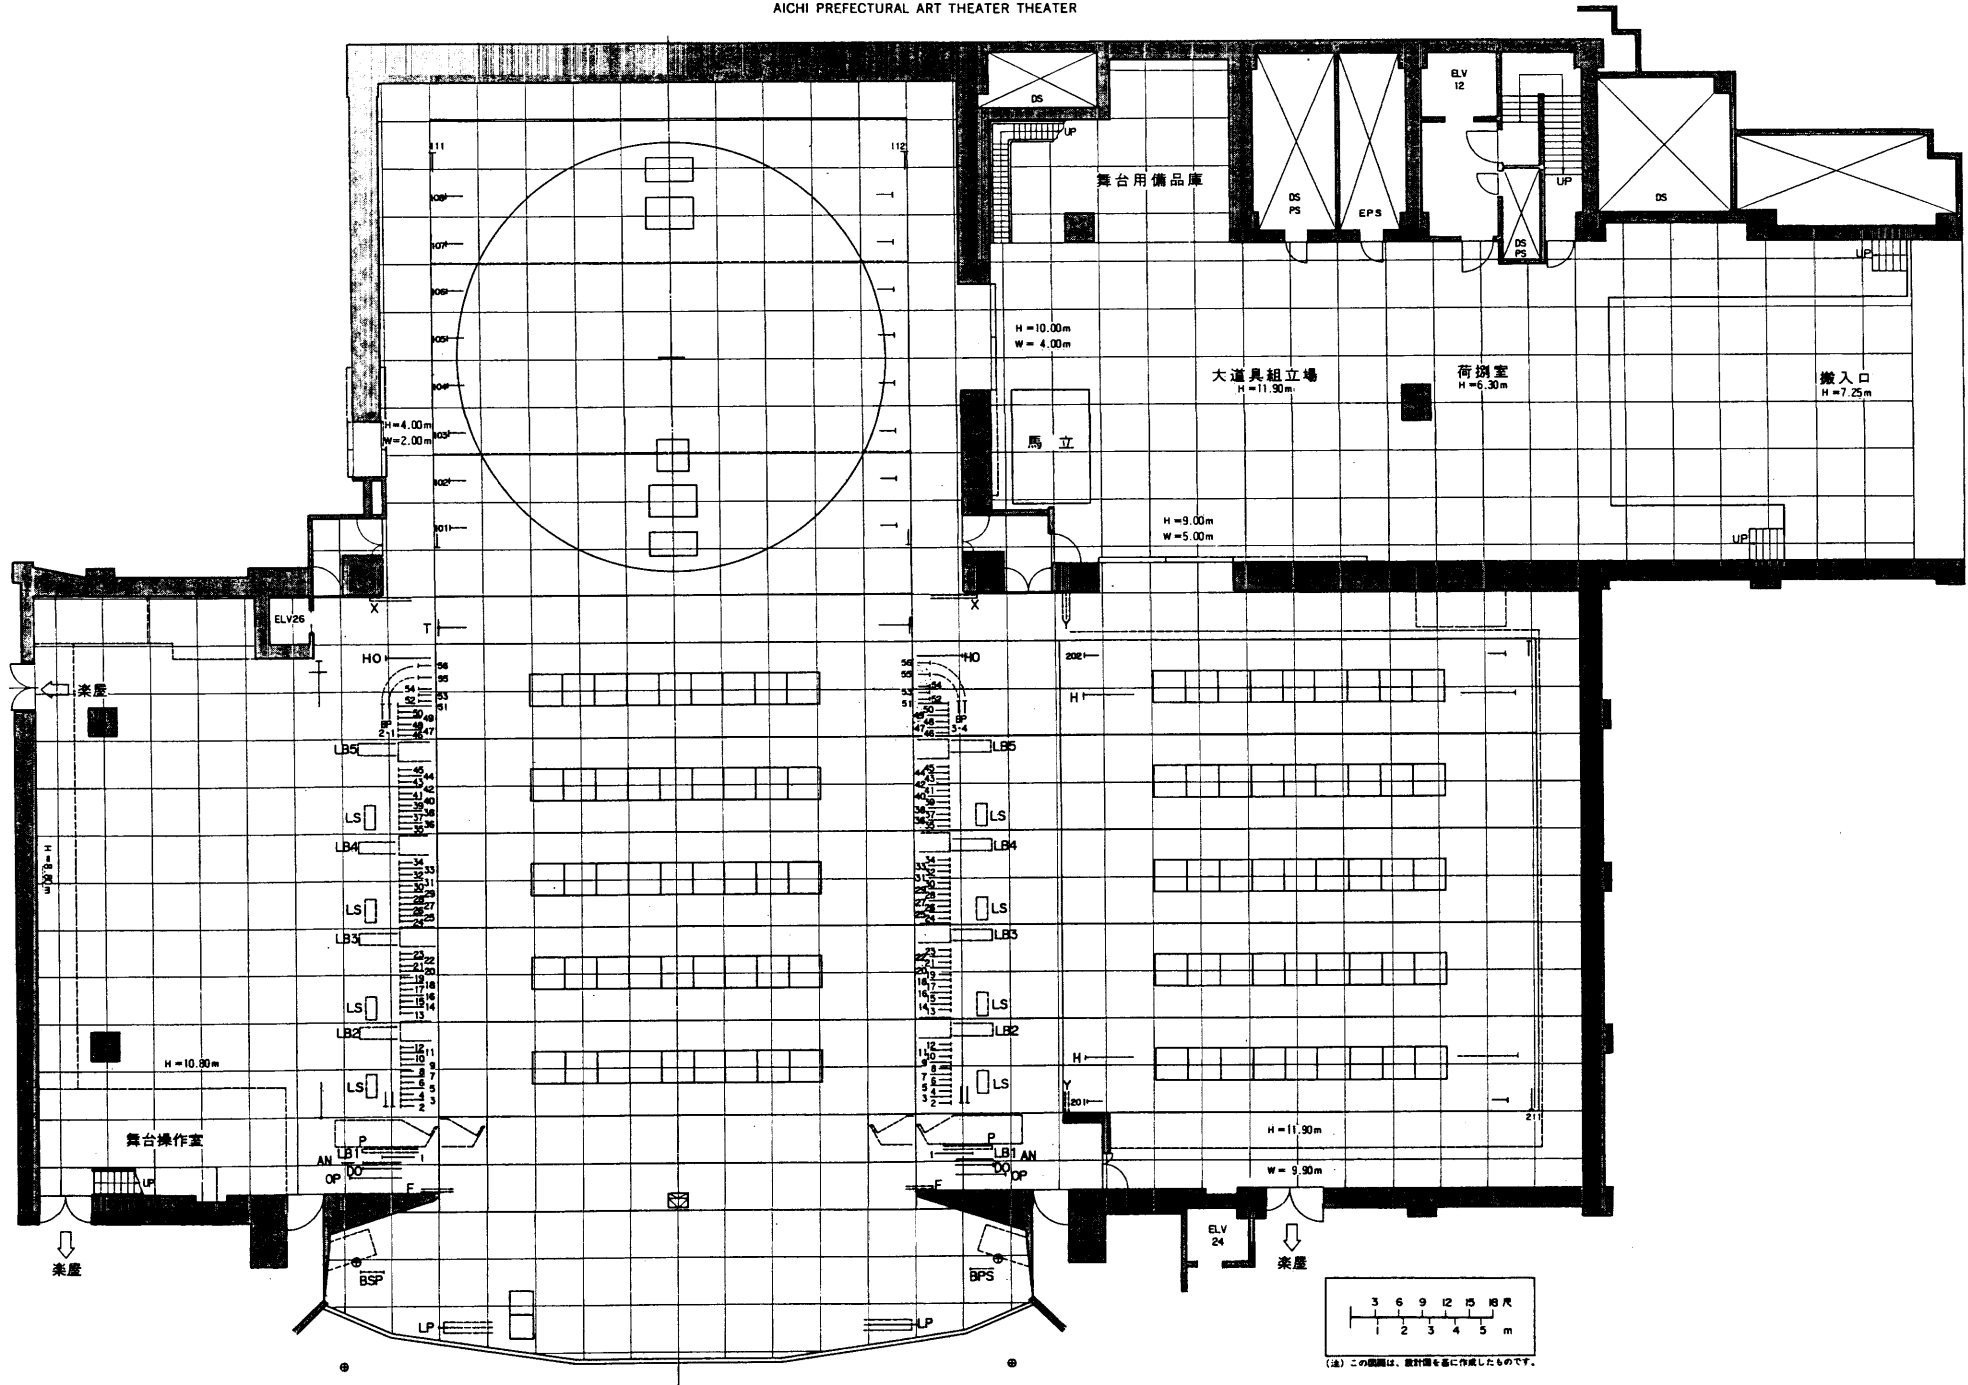

(注) この図面は、設計値を基に作成したものです。