



愛知県芸術劇場大ホール AICHI PREFECTURAL ART THEATER THEATER

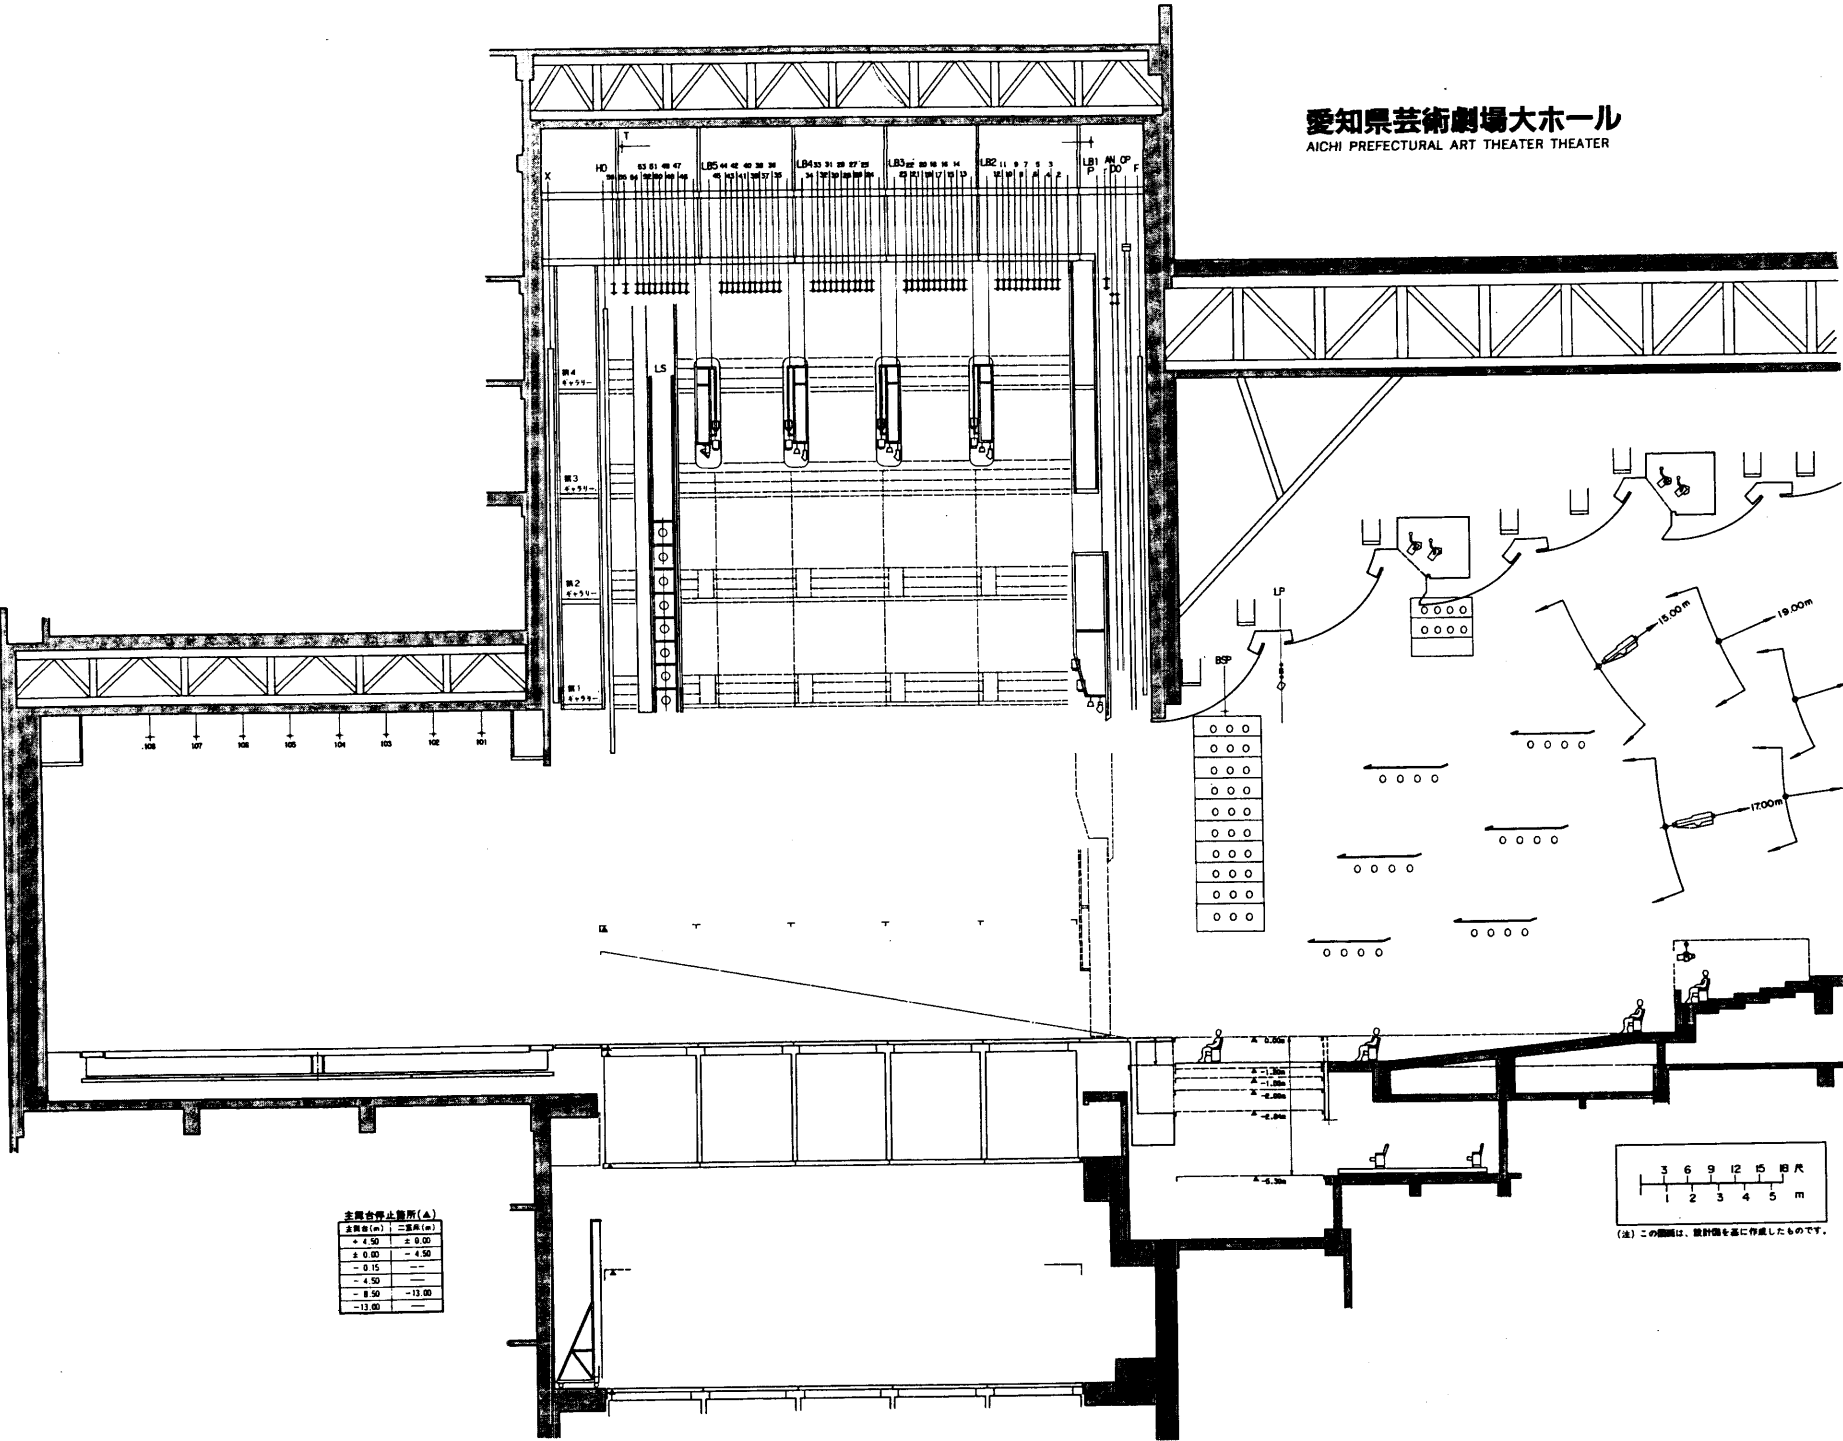

主要台座止揚所 (A)

左昇高 (m)	右昇高 (m)
+ 4.50	+ 0.00
+ 0.00	- 4.50
- 0.15	---
- 4.50	---
- 8.50	-13.00
-13.00	---

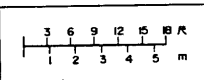

(注) この図面は、設計図を基に作成したものです。

- LP プロセシウム照明バトン
- BSP 音響用バトン
- F 防火扉
- OP オペラカーテン
- DO 扉 窓
- AN 電気室
- 1
- 2
- 3
- 4
- 5
- 6
- 7
- 8
- 9
- 10
- 11
- 12
- LB2 第2階橋脚
- 13
- 14
- 15
- 16
- 17
- 18
- 19
- 20
- 21
- 22
- 23
- LB3 第3階橋脚
- 24
- 25
- 26
- 27
- 28
- 29
- 30
- 31
- 32
- 33
- 34
- LB4 第4階橋脚
- 35
- 36
- 37
- 38
- 39
- 40
- 41
- 42
- 43
- 44
- 45
- LB5 ホリゾンライイトブリッジ
- 46
- 47
- 48
- 49
- 50
- 51
- 52
- 53
- 54
- 55
- 56
- HO ホリゾン基
- LS 照明サイドラダー
- 101
- 102
- 103
- 104
- 105
- 106
- 107
- 108
- 109
- 110
- 111
- 112
- 201
- 202
- 211
- H 上座ホイスト
- BP パノラマバトン
- 1
- 2
- 3
- 4
- T 一点吊り
- 1
- 2
- 3
- 4
- 5
- 6
- 7
- 8
- 9
- 10
- X 送電線(後編)
- Y 送電線(上平)