


愛知県芸術劇場大ホール照明回路図 (PS, CL, FS, BL)

AICHI PREFECTURAL ART THEATER THEATER


- 凡例
- C型30A回路
 - C型60A回路
 - クセノン回路

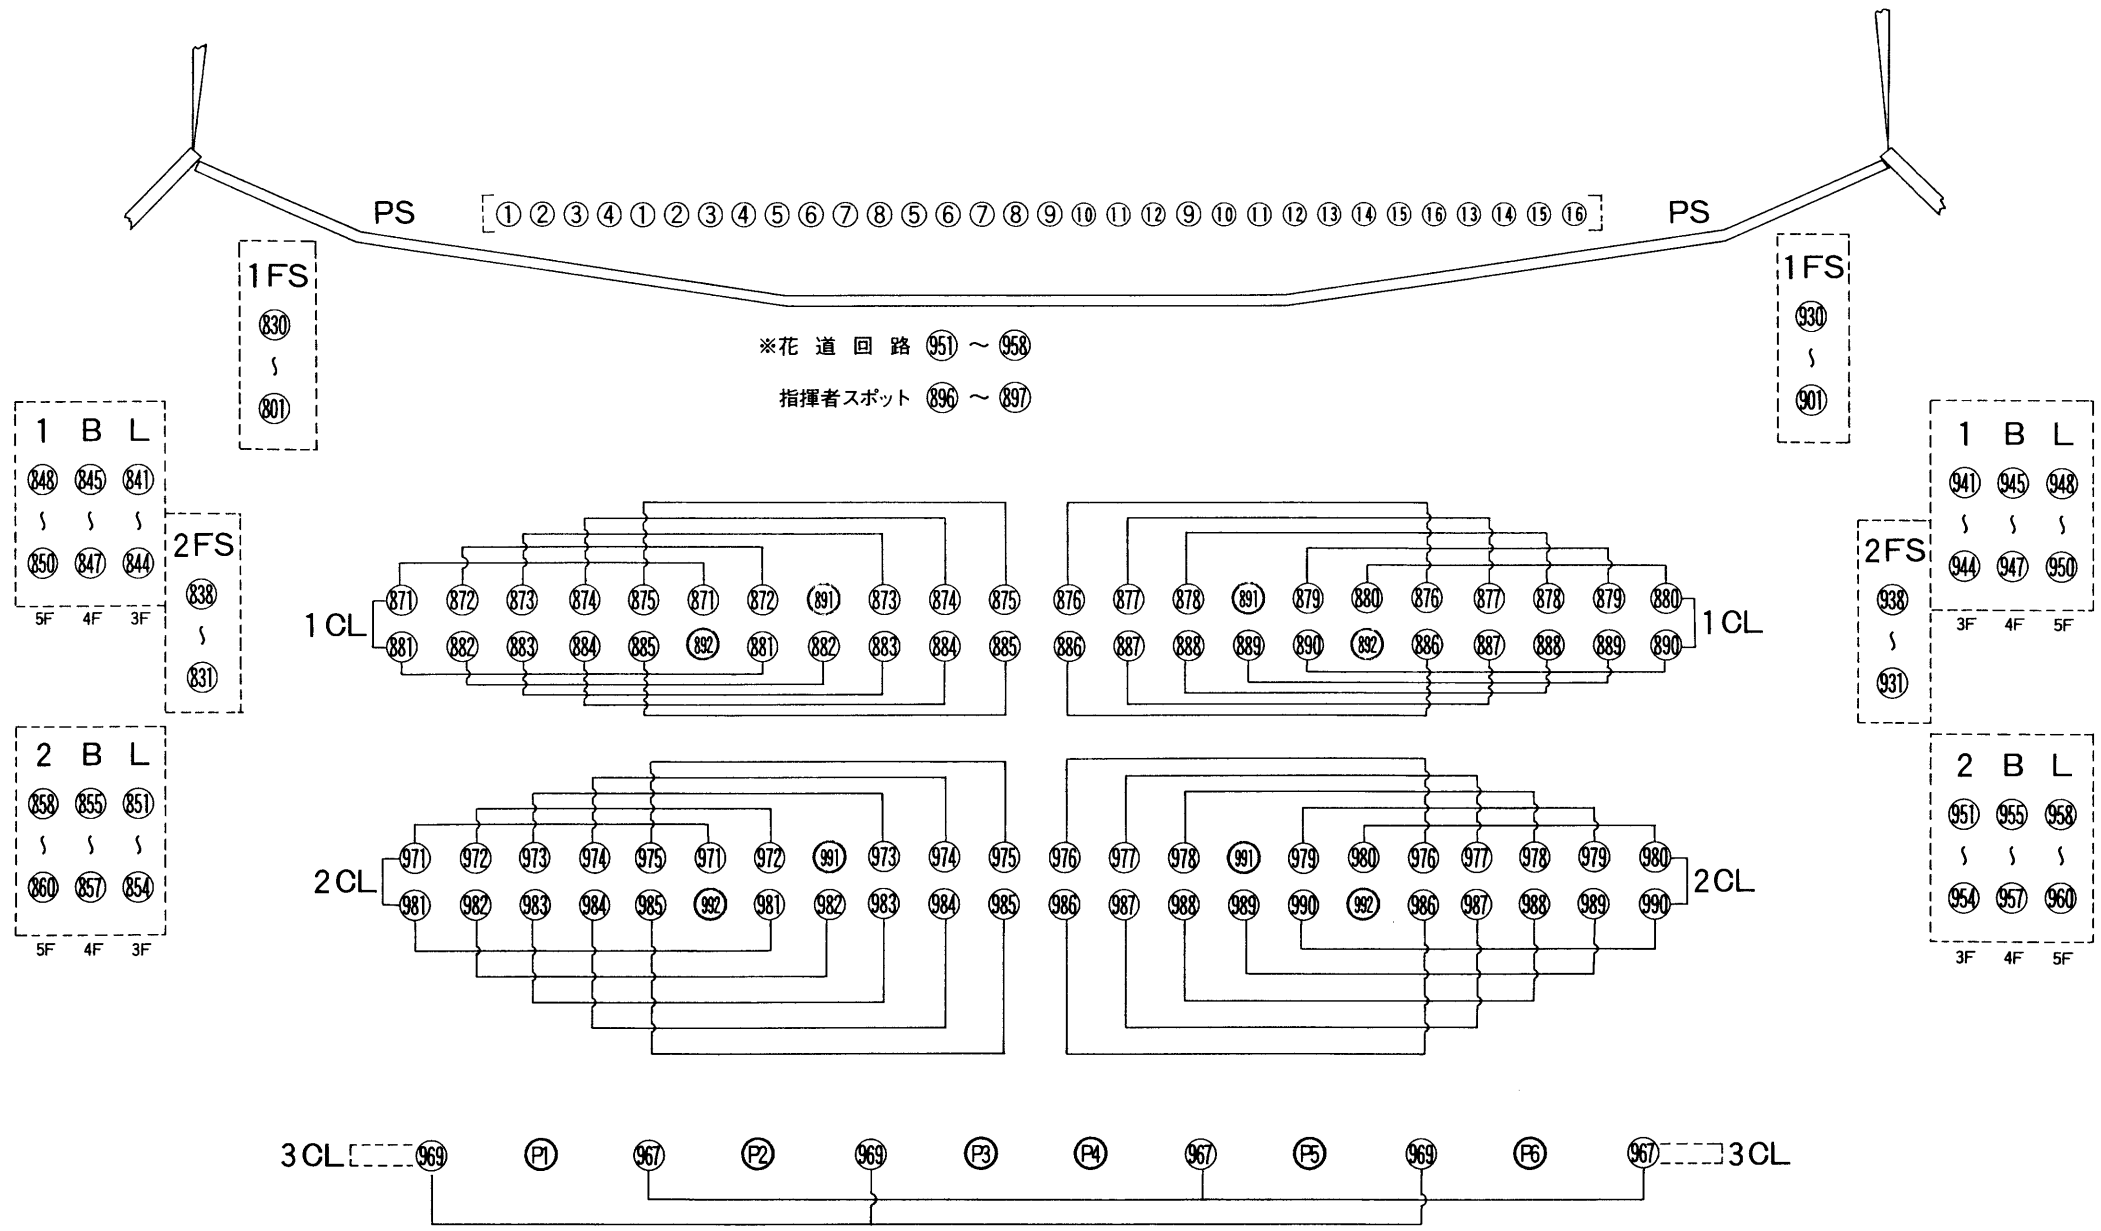


< 下手 >

客席側 2 F S 舞台側


上段

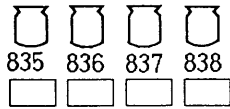


下段

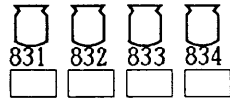

客席側 1 F S 舞台側

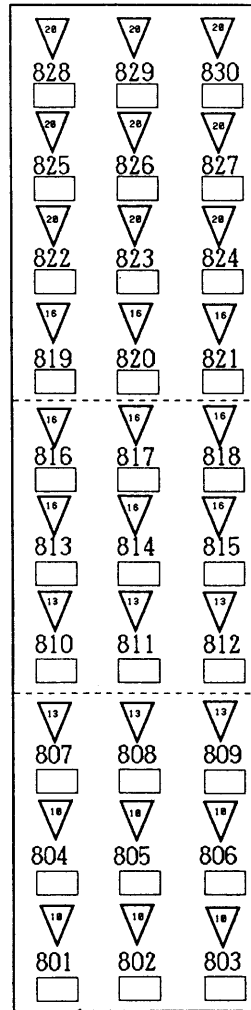


舞台側 1 F S 客席側

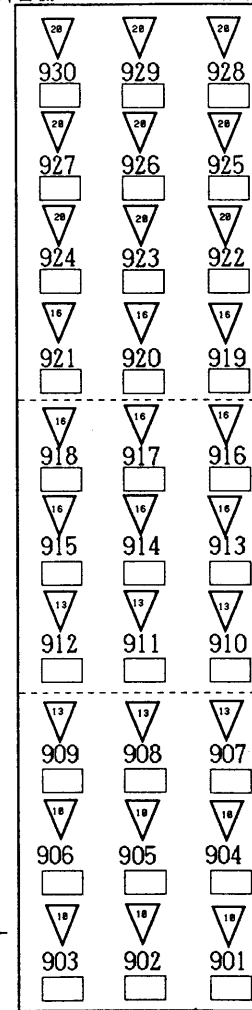


< 上手 >

舞台側 2 F S 客席側

上段

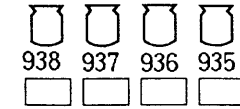


下段

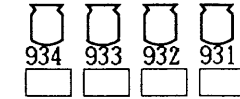


凡例

- 1.5KW ハイバックス
- 2KW (7インチ) エリSP (ハニ)
- 1KW カッター-10C
- 2KW (トツ) AQS-20R


客席側 2BAL 舞台側

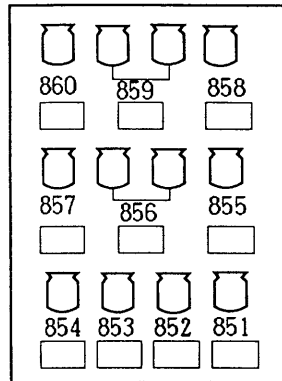

客席側 1BAL 舞台側

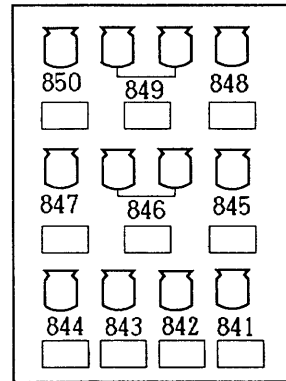

舞台側 1BAL 客席側

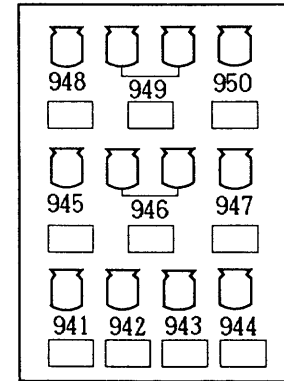

舞台側 2BAL 客席側

