


愛知県芸術劇場 大ホール ブリッジ 基本吊り込み配置図

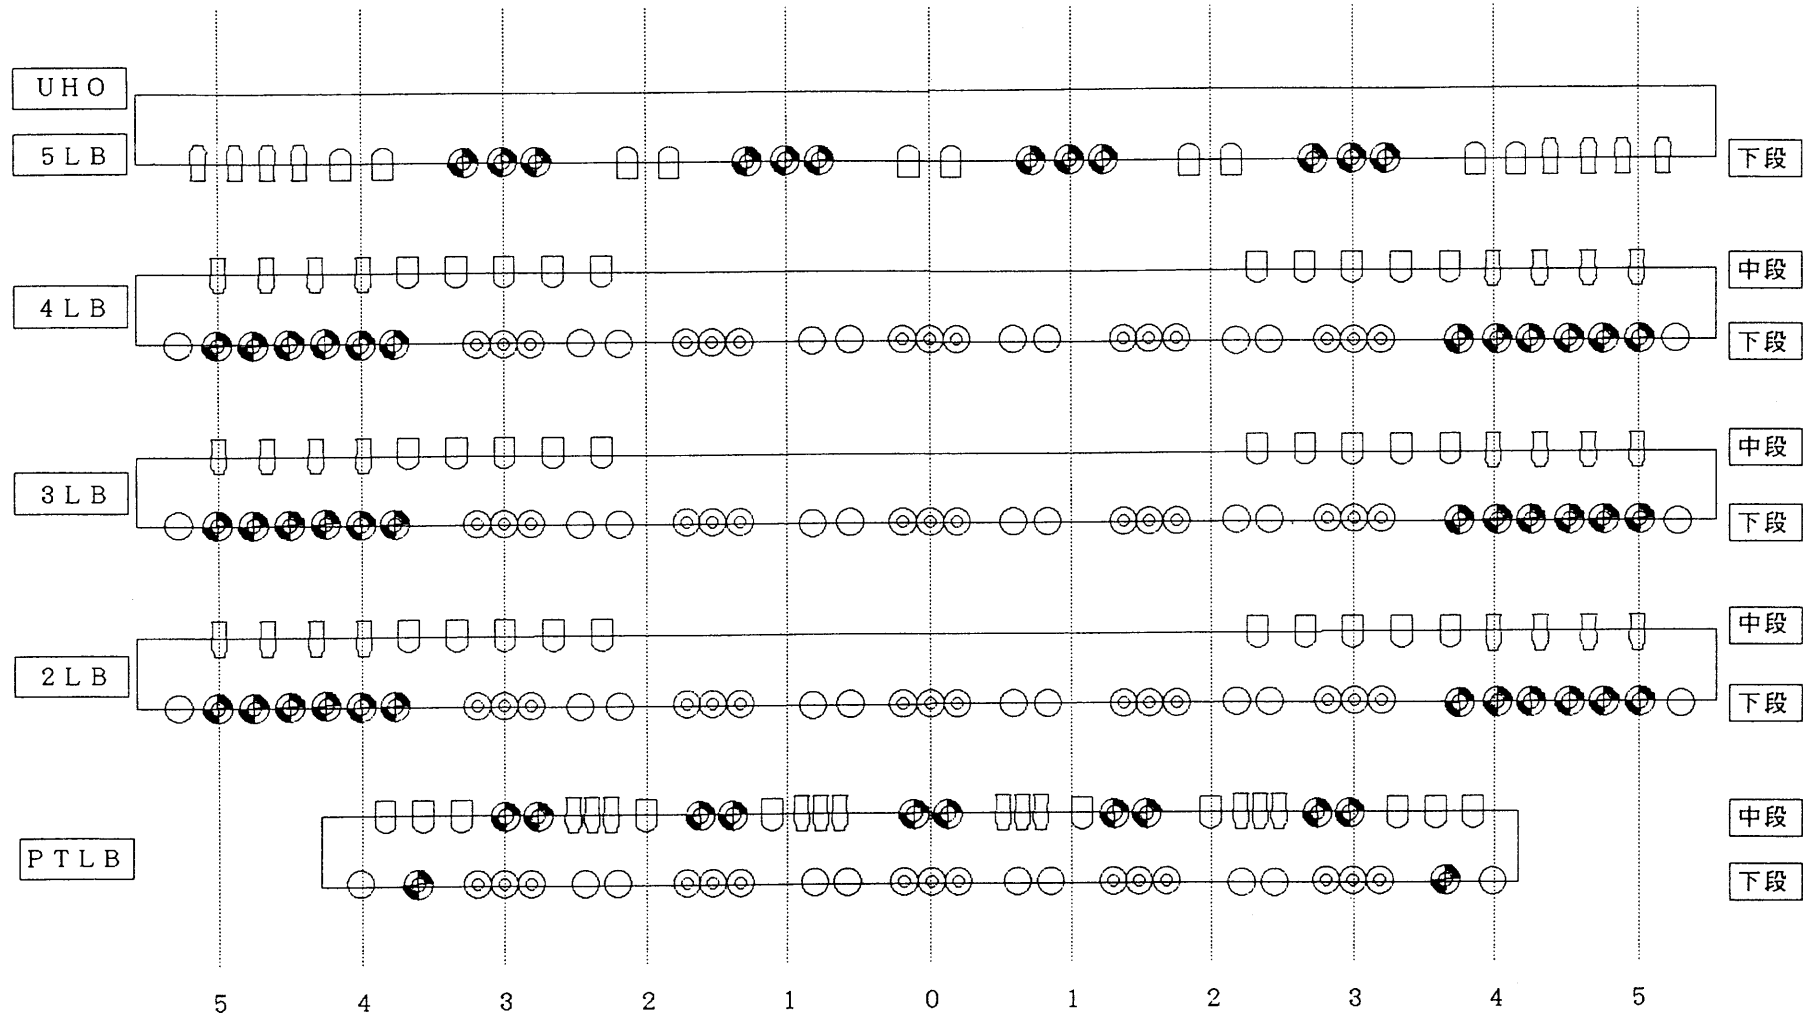

7C
 PAR(N)
 350H
 250H
 1.5FQ