愛知県芸術劇場大ホール音響回路図(SC, MC)

AICHI PREFECTURAL ART THEATER THEATER

凡例

- コンセント盤
- M 総合コンセント盤
- M フロアマイクコンセントボックス
- S フロアスピーカコンセントボックス
- M16 フロアマイクコンセントボックス(16ch用)
- S2 スピーカテレビ複合コンセントボックス
- AC 音響電源
- 同時通訳コンセント

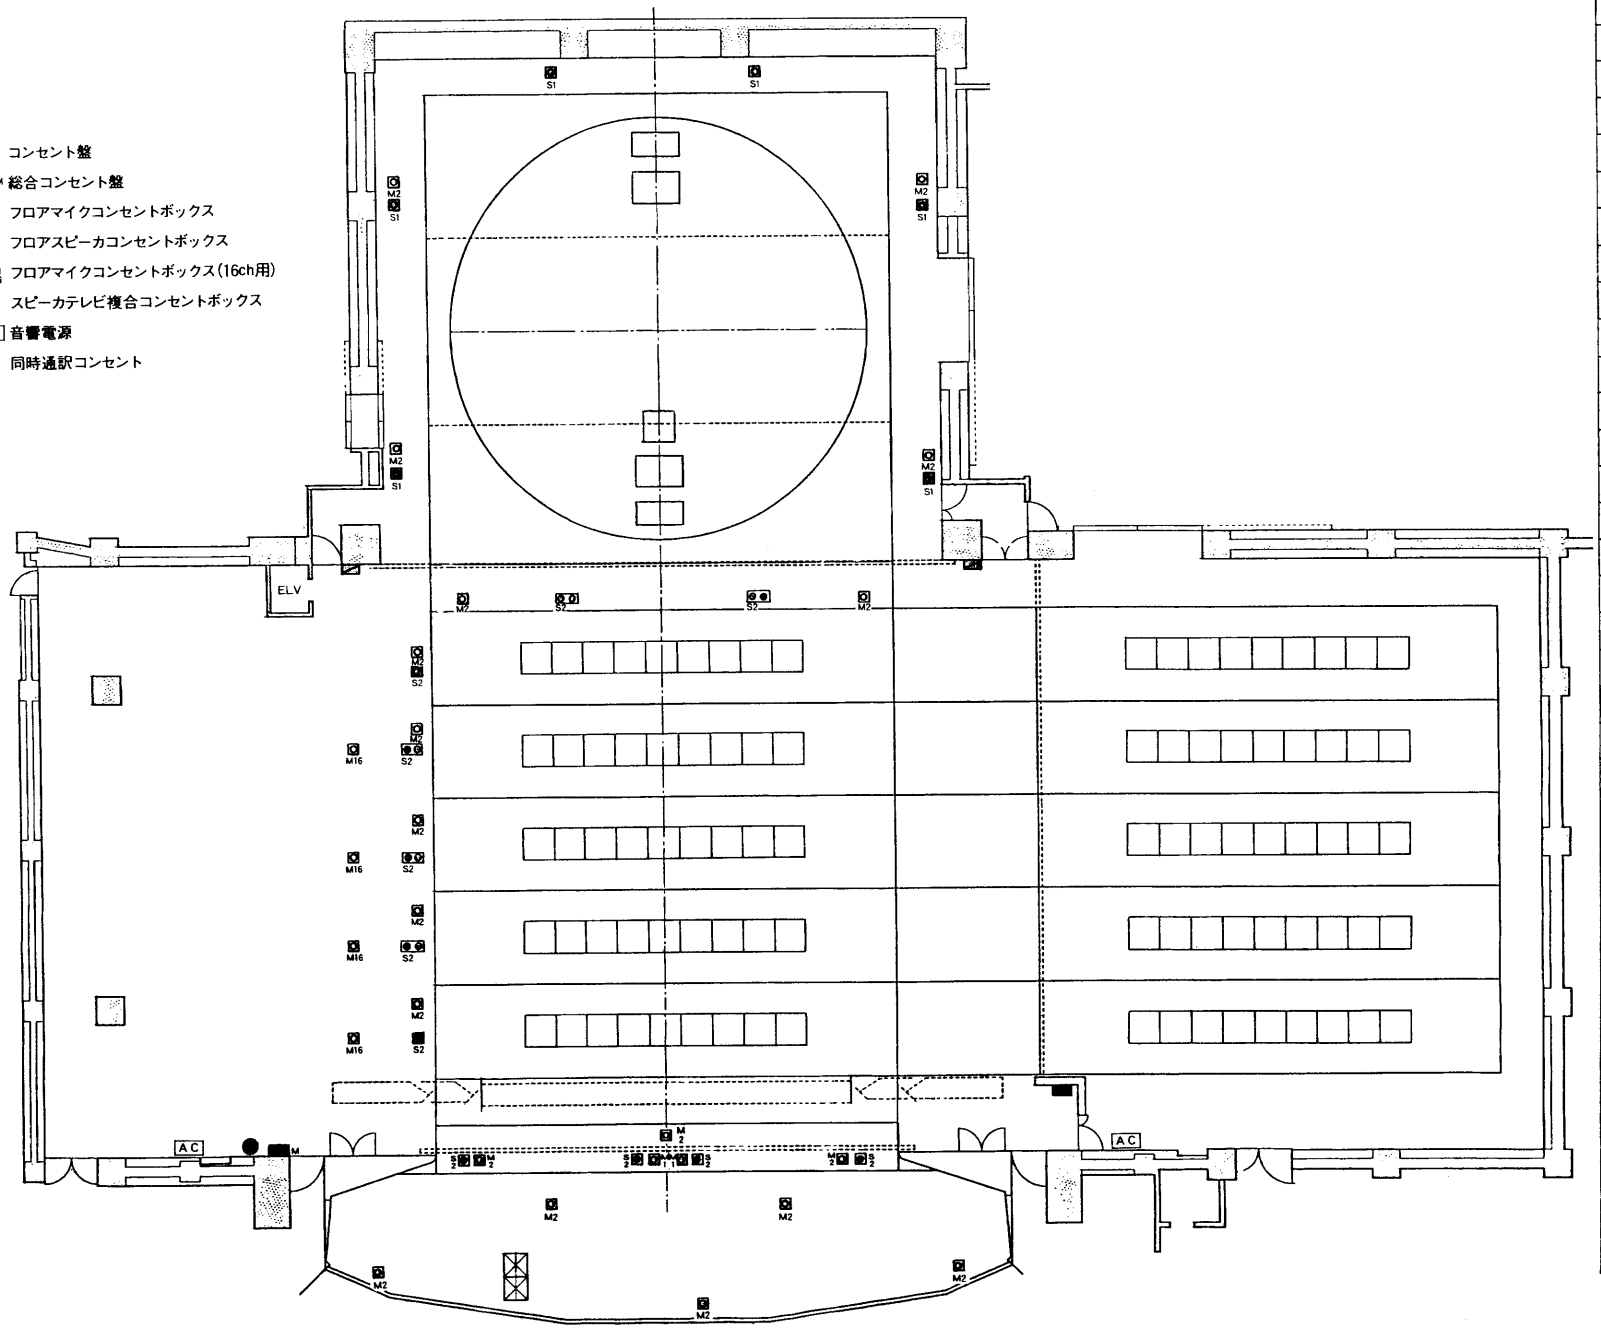

回線番号	