

愛知県芸術劇場コンサートホール楽屋平面図

内線番号

劇場課事務室 521~523


楽屋管理室 621

搬入口 D 644


国際電話はB1F入口

にあります。

5F 配置図

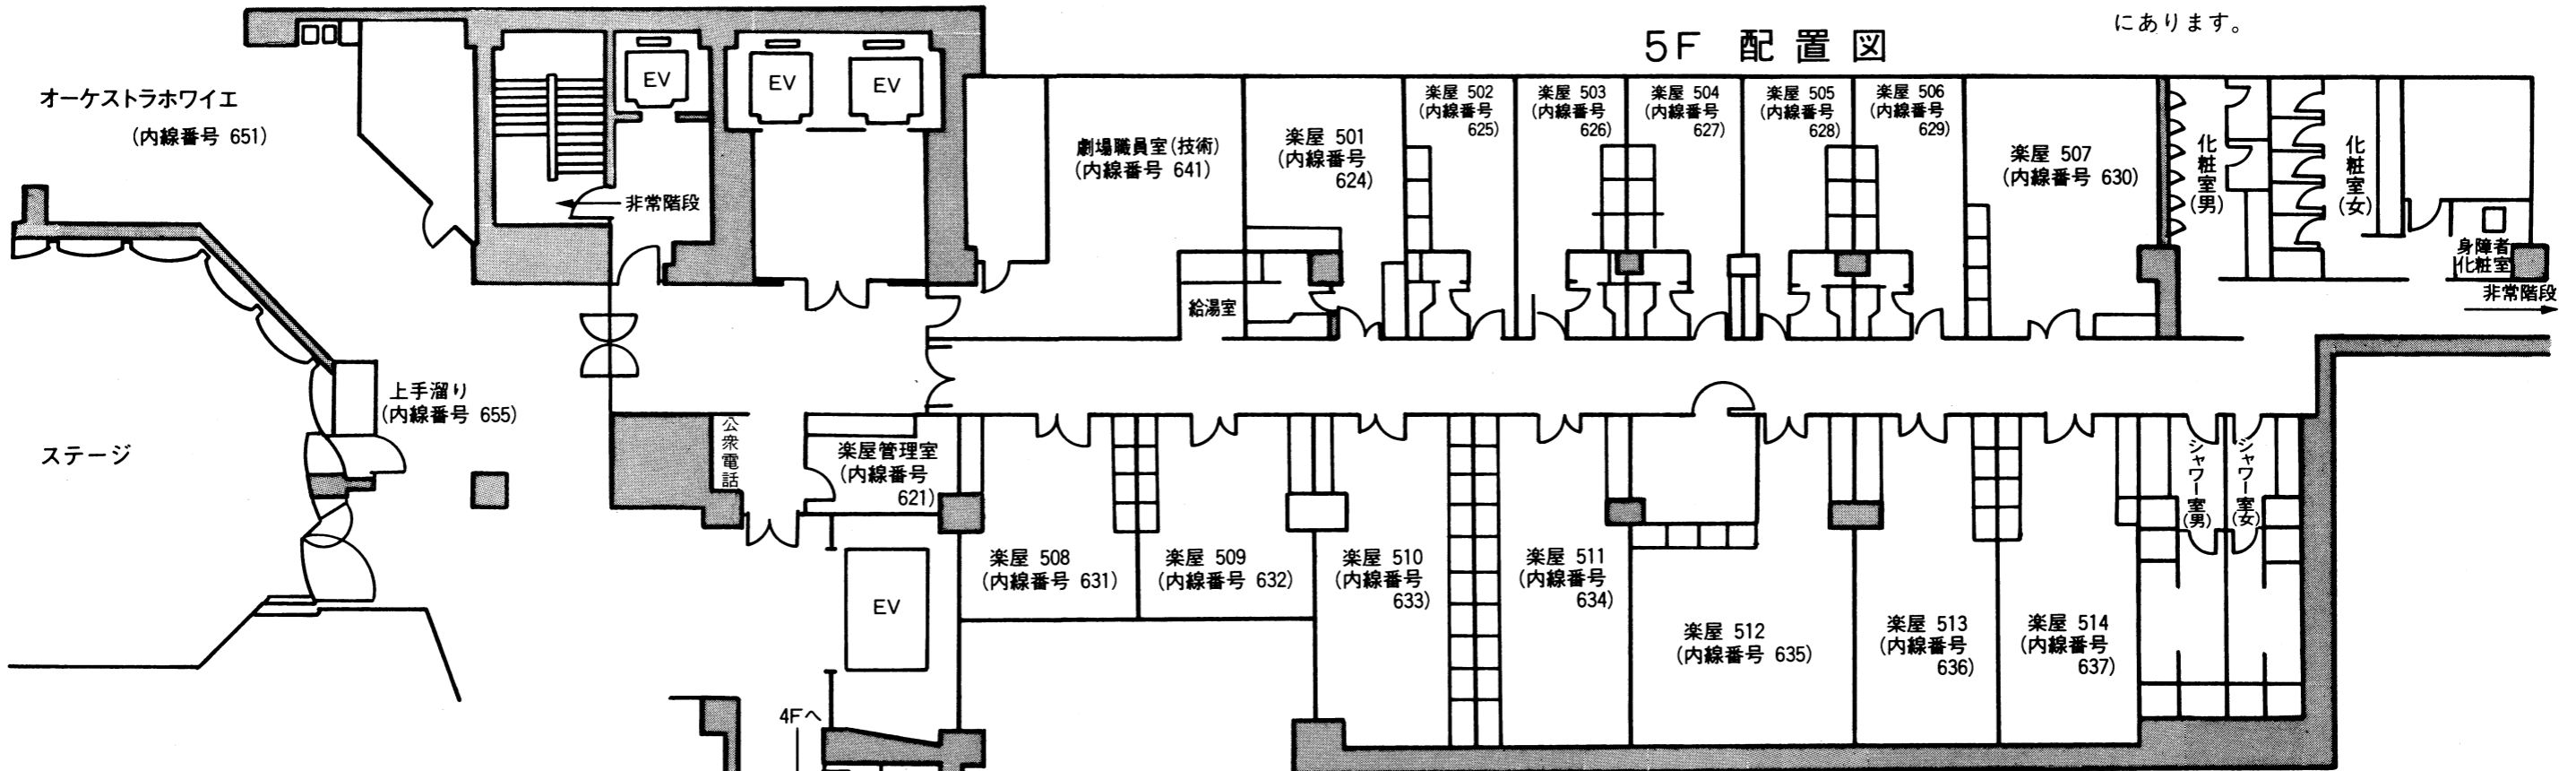

4F 配置図

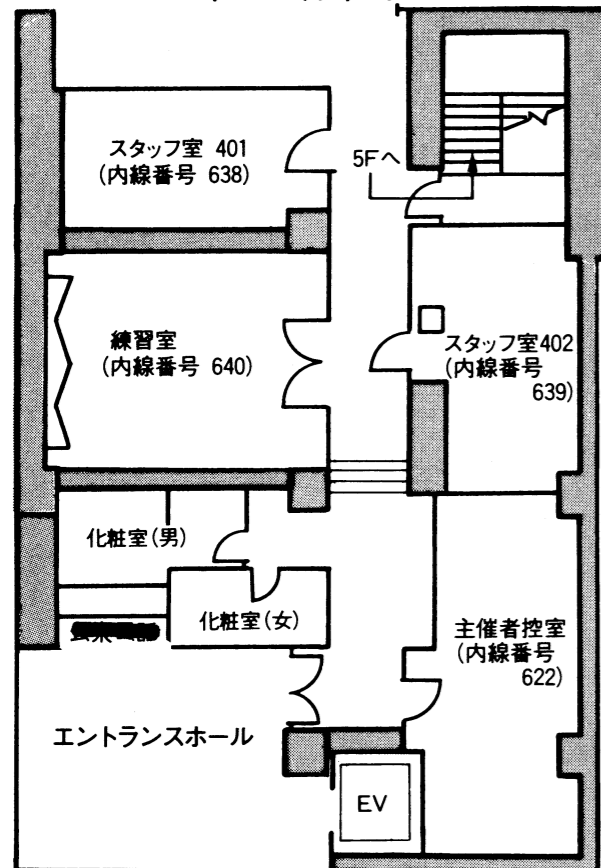

	収容人員	利用者名
5F 舞 台 面	楽屋 501	1 (ピアノ)
	楽屋 502	4
	楽屋 503	4
	楽屋 504	4
	楽屋 505	4
	楽屋 506	4 (ピアノ)
楽屋 507	14	
楽屋 508	12	
楽屋 509	12	(ピアノ)
楽屋 510	22	

	収容人員	利用者名
5F 舞 台 面	楽屋 511	20
	楽屋 512	14
	楽屋 513	14
	楽屋 514	16
4F	スタッフ室 401	
	スタッフ室 402	
	練習室	(ピアノ)
	主催者控室	