


愛知県芸術劇場 大ホール ブリッジ照明回路図

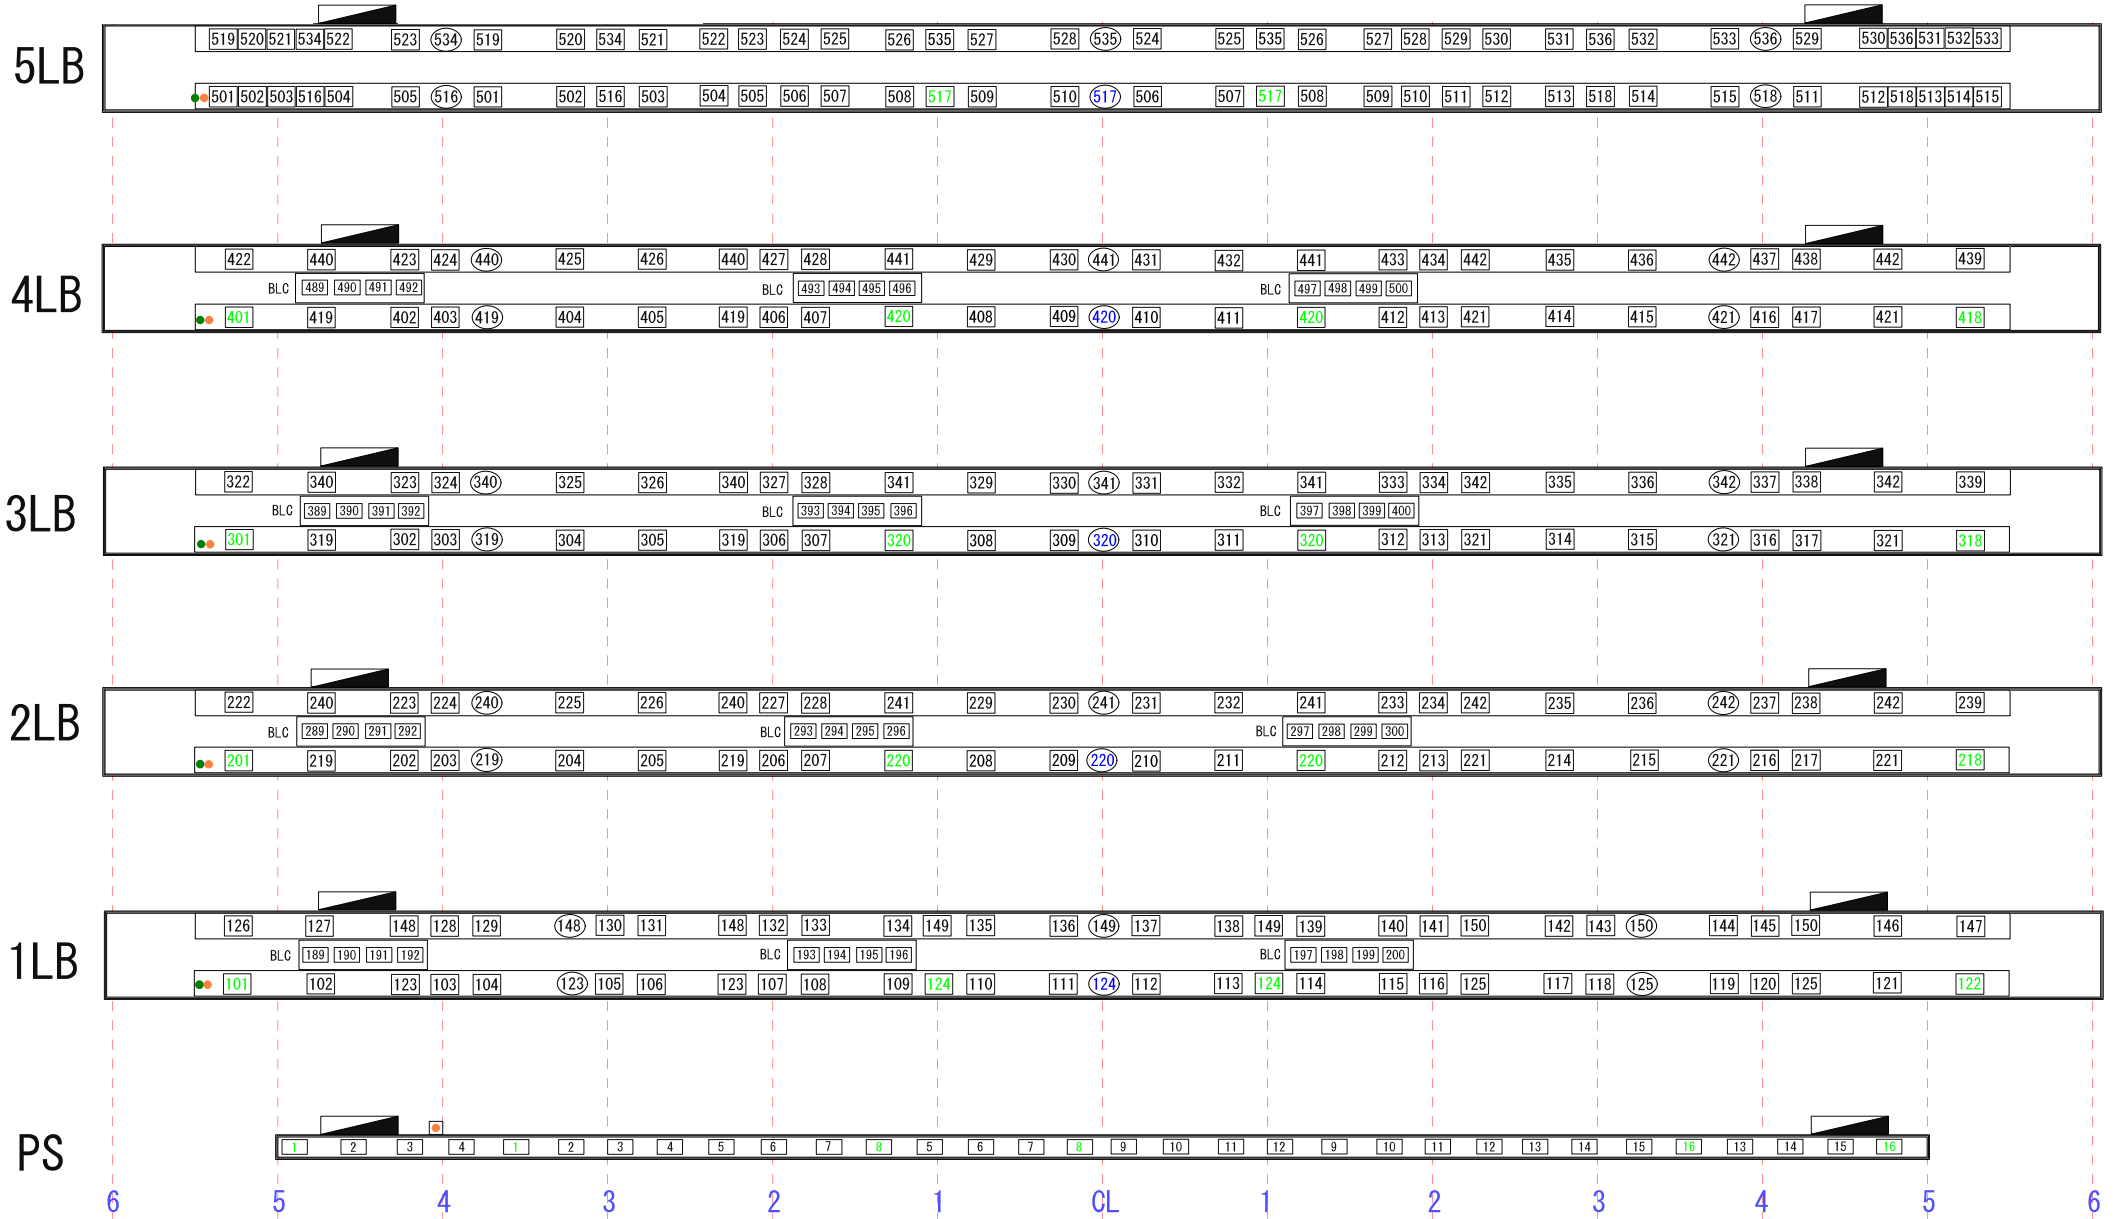

C型30A	C型60A	C型30A DIM⇄純直 切替回路	C型60A DIM⇄純直 切替回路	純直コンセント盤 60A (C型30A×4 D型20A×4) 純直コンセント盤のブレーカーは 60Aですが、各ブリッジ100A までになります。	DMX OUT	イーサネット コネクタ