


愛知県芸術劇場 大ホール 基本吊り込み図

1灯500W (#71 #72 #63 #22 #78 #73 #W #W)

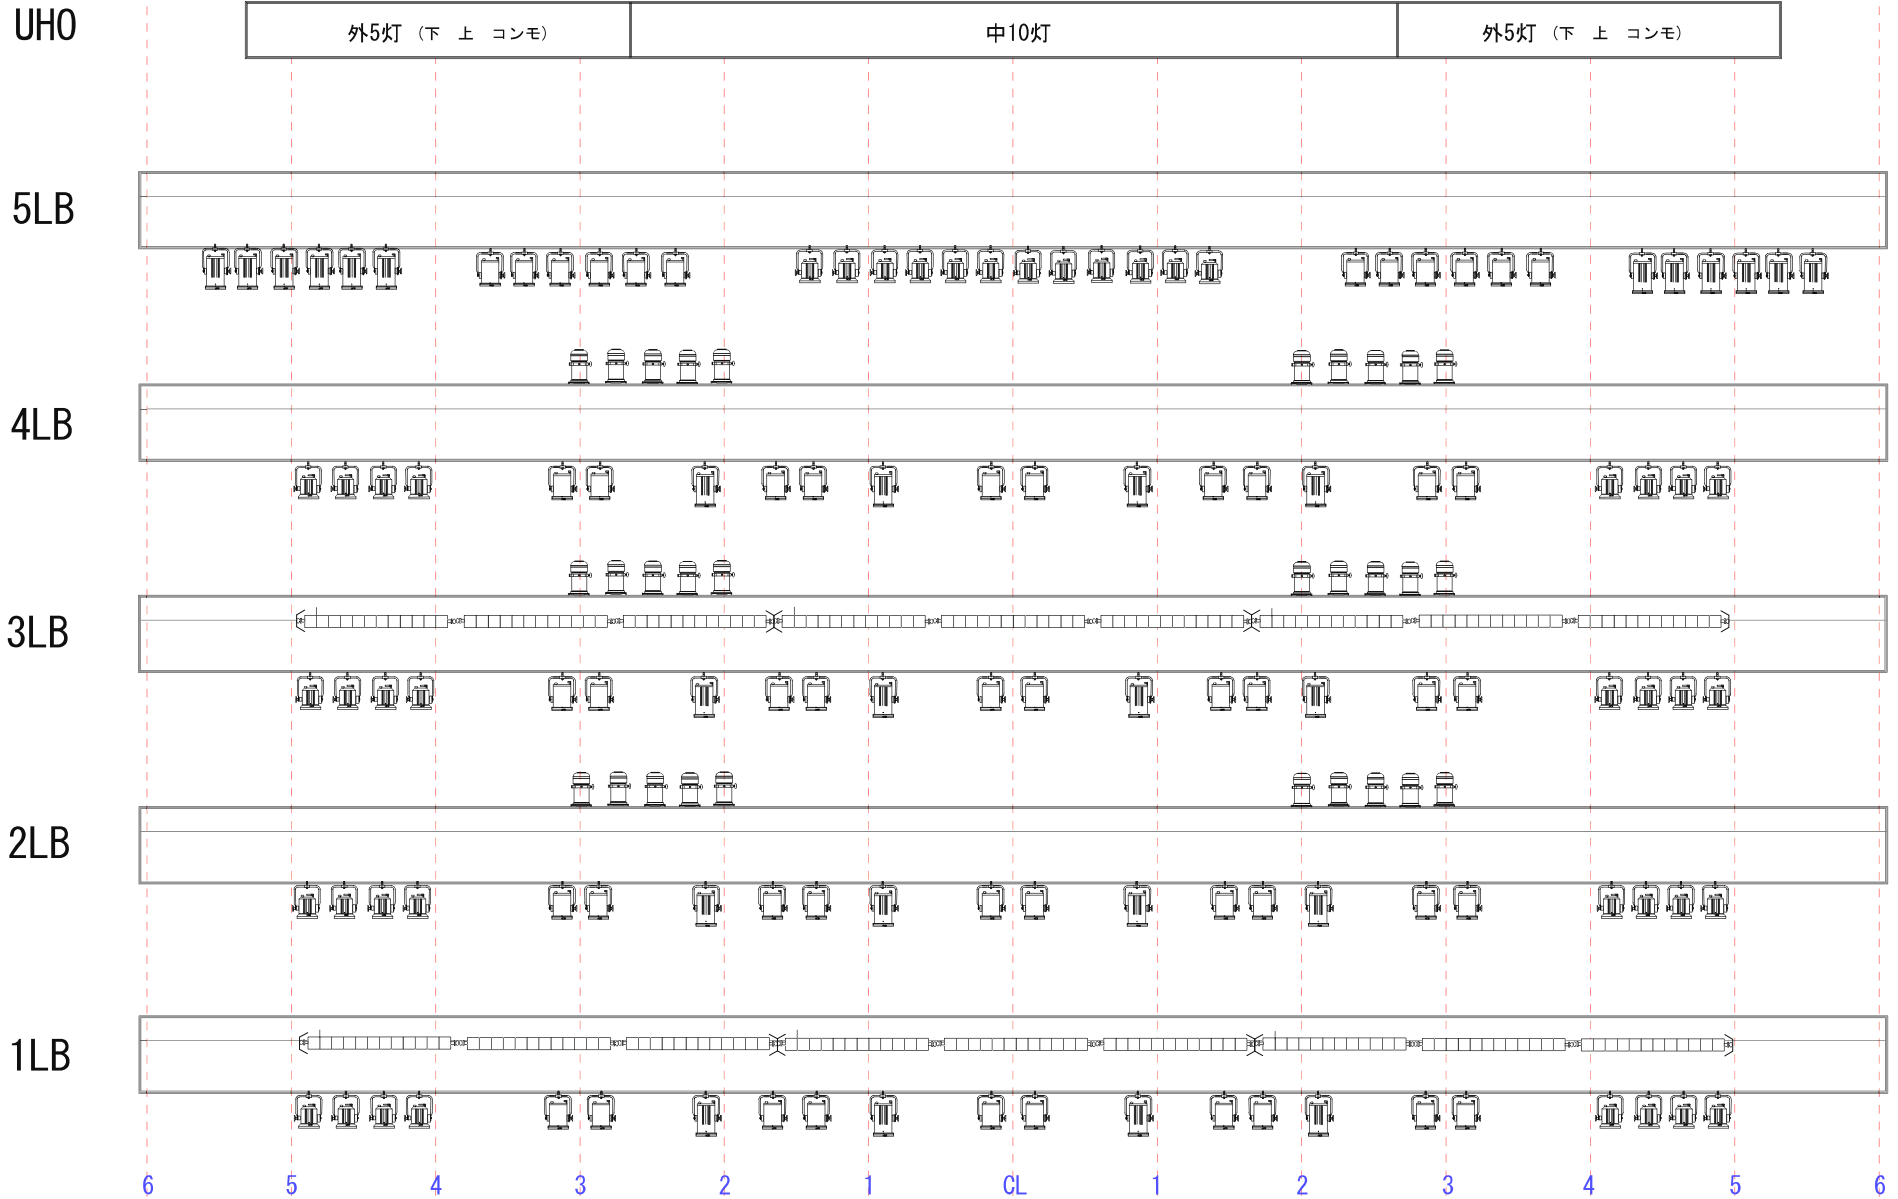

MSC-810 (1500W)	MSH-805 (1000W)	FQH (1500W)	PAR N (1000W)	AL-BLQ-212-4 (1灯200W×12灯 下中上 各3台ずつ) (#W #W #72 #78)
--------------------	--------------------	----------------	------------------	---