


愛知県芸術劇場 コンサートホール
サイドスポット基本吊り込み図

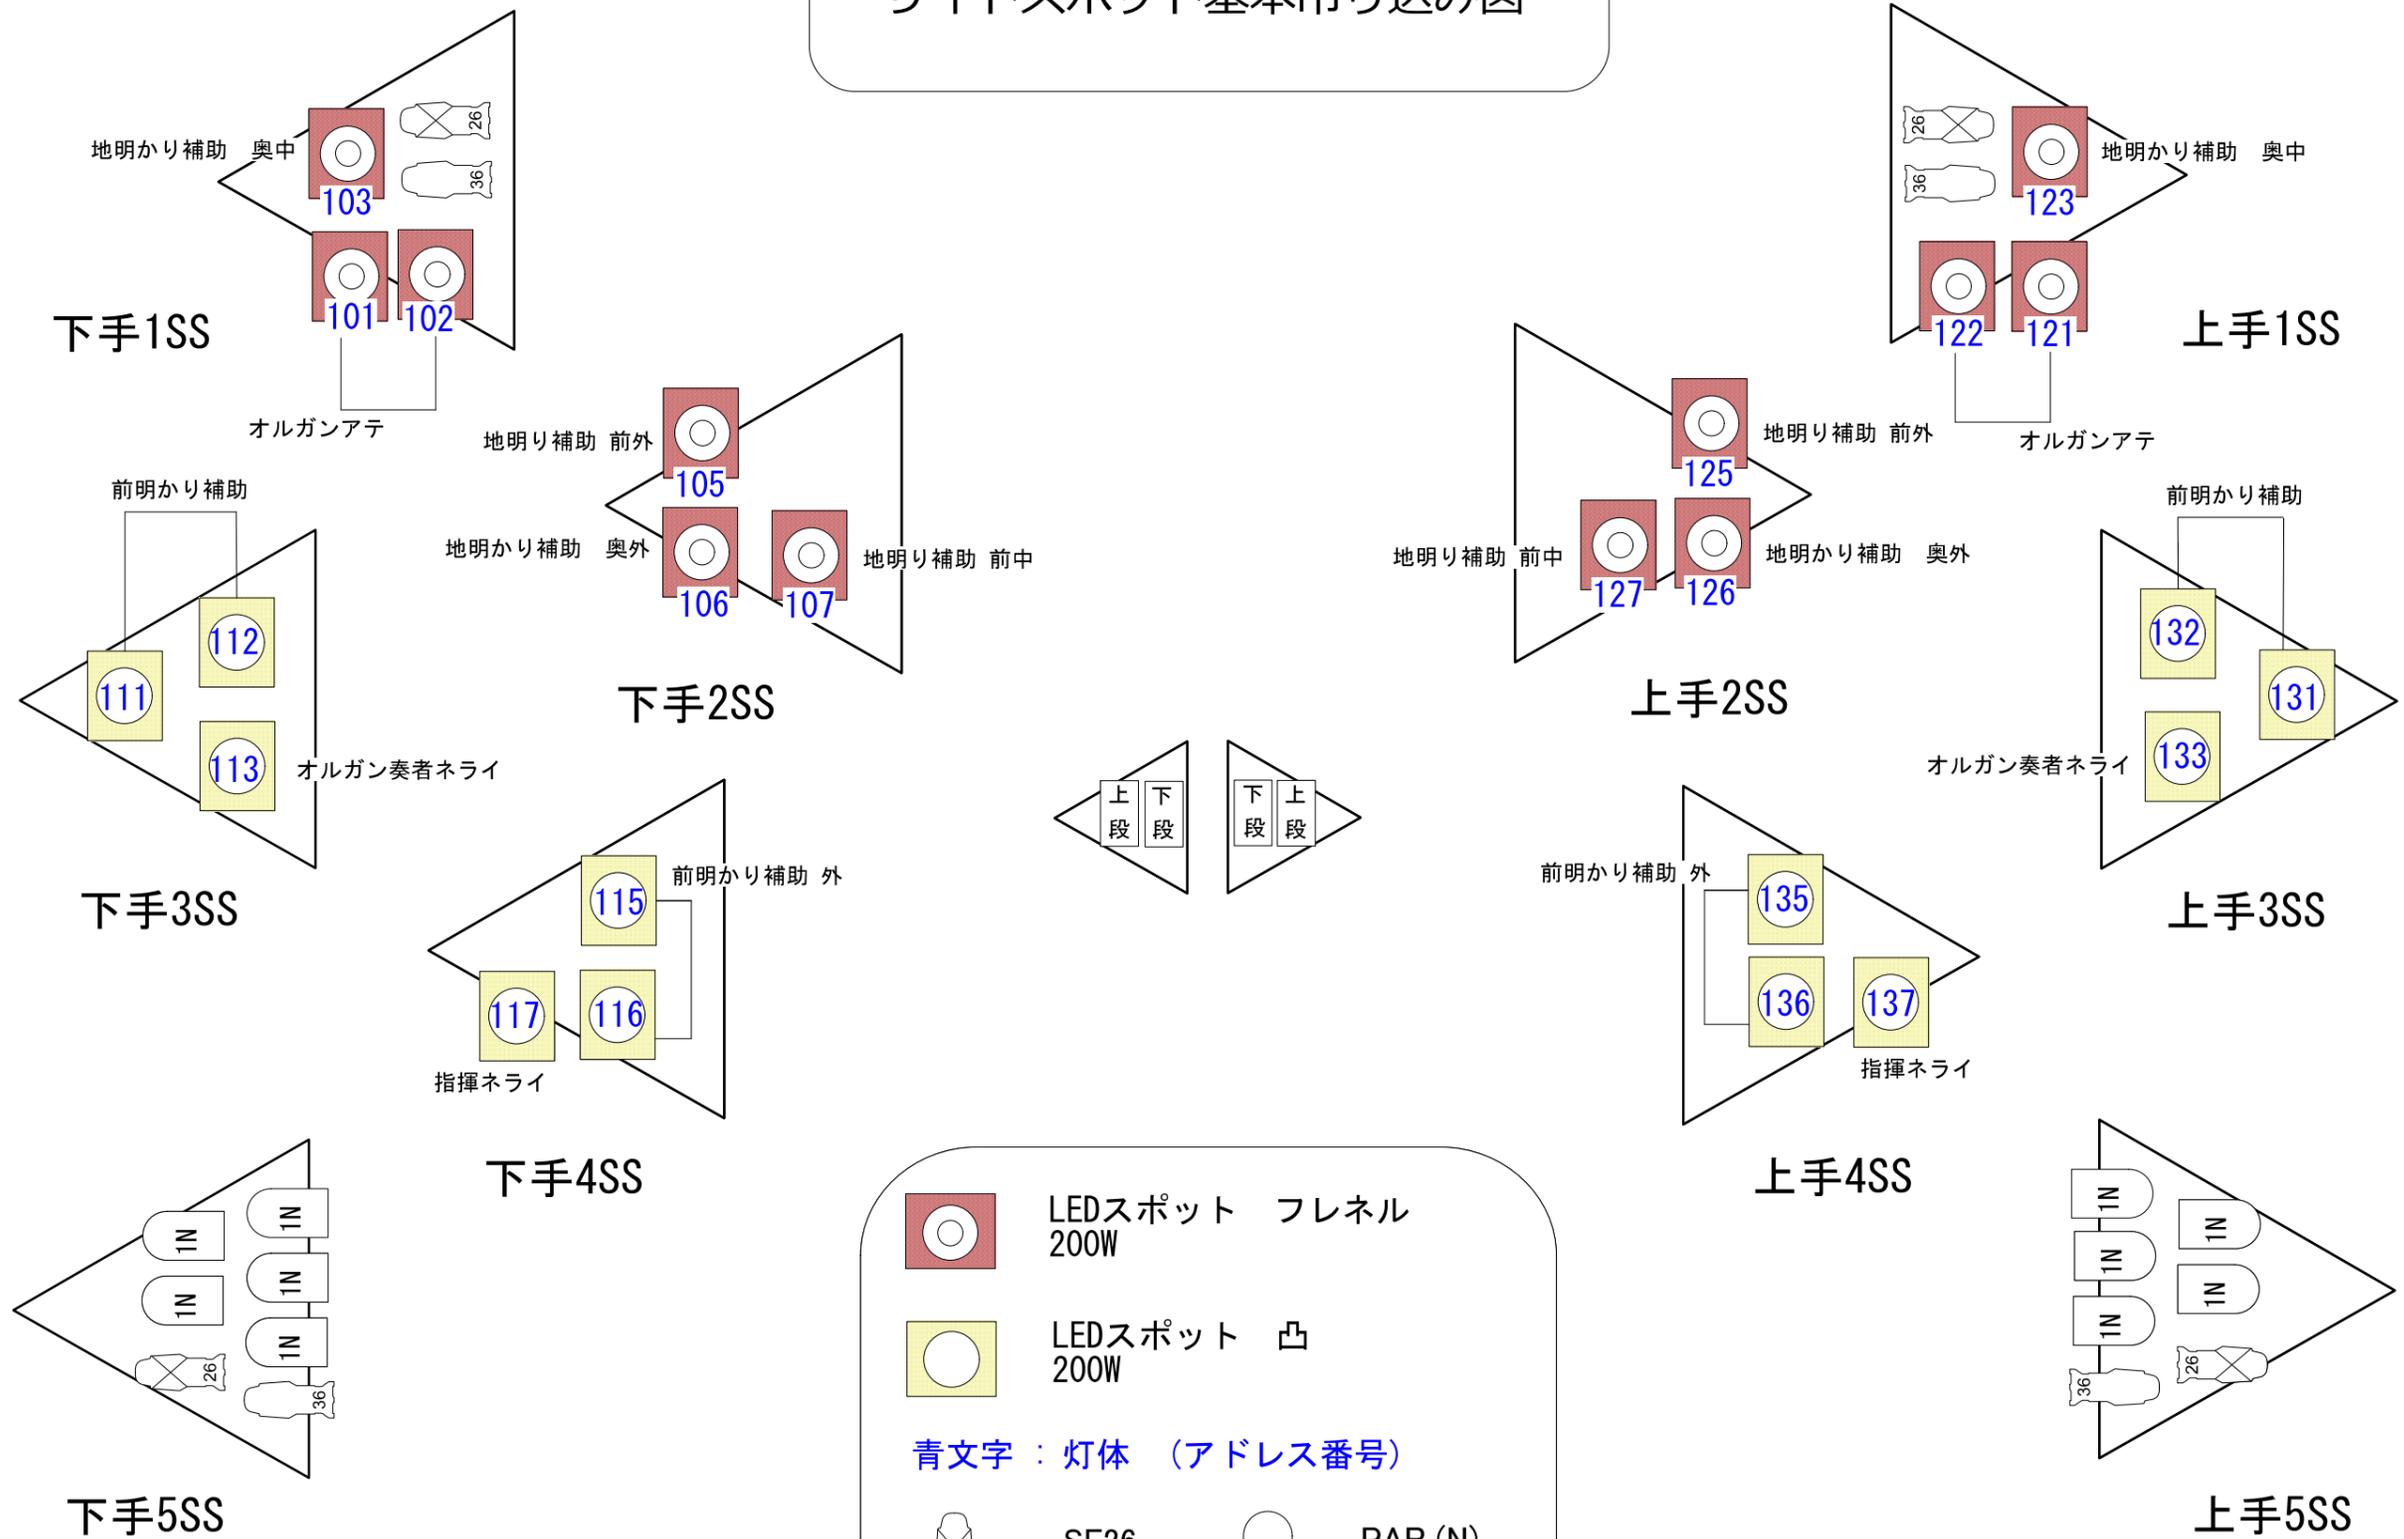

LEDスポット フレネル 200W

LEDスポット 凸 200W

青文字：灯体 (アドレス番号)

| | | | |
|--|--------------|--|------------------|
| | SF26 750W | | PAR (N) 1000W |
| | SF36 750W | | |