
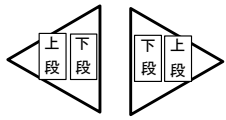


愛知県芸術劇場 コンサートホール
サイドスポット基本吊り込み図

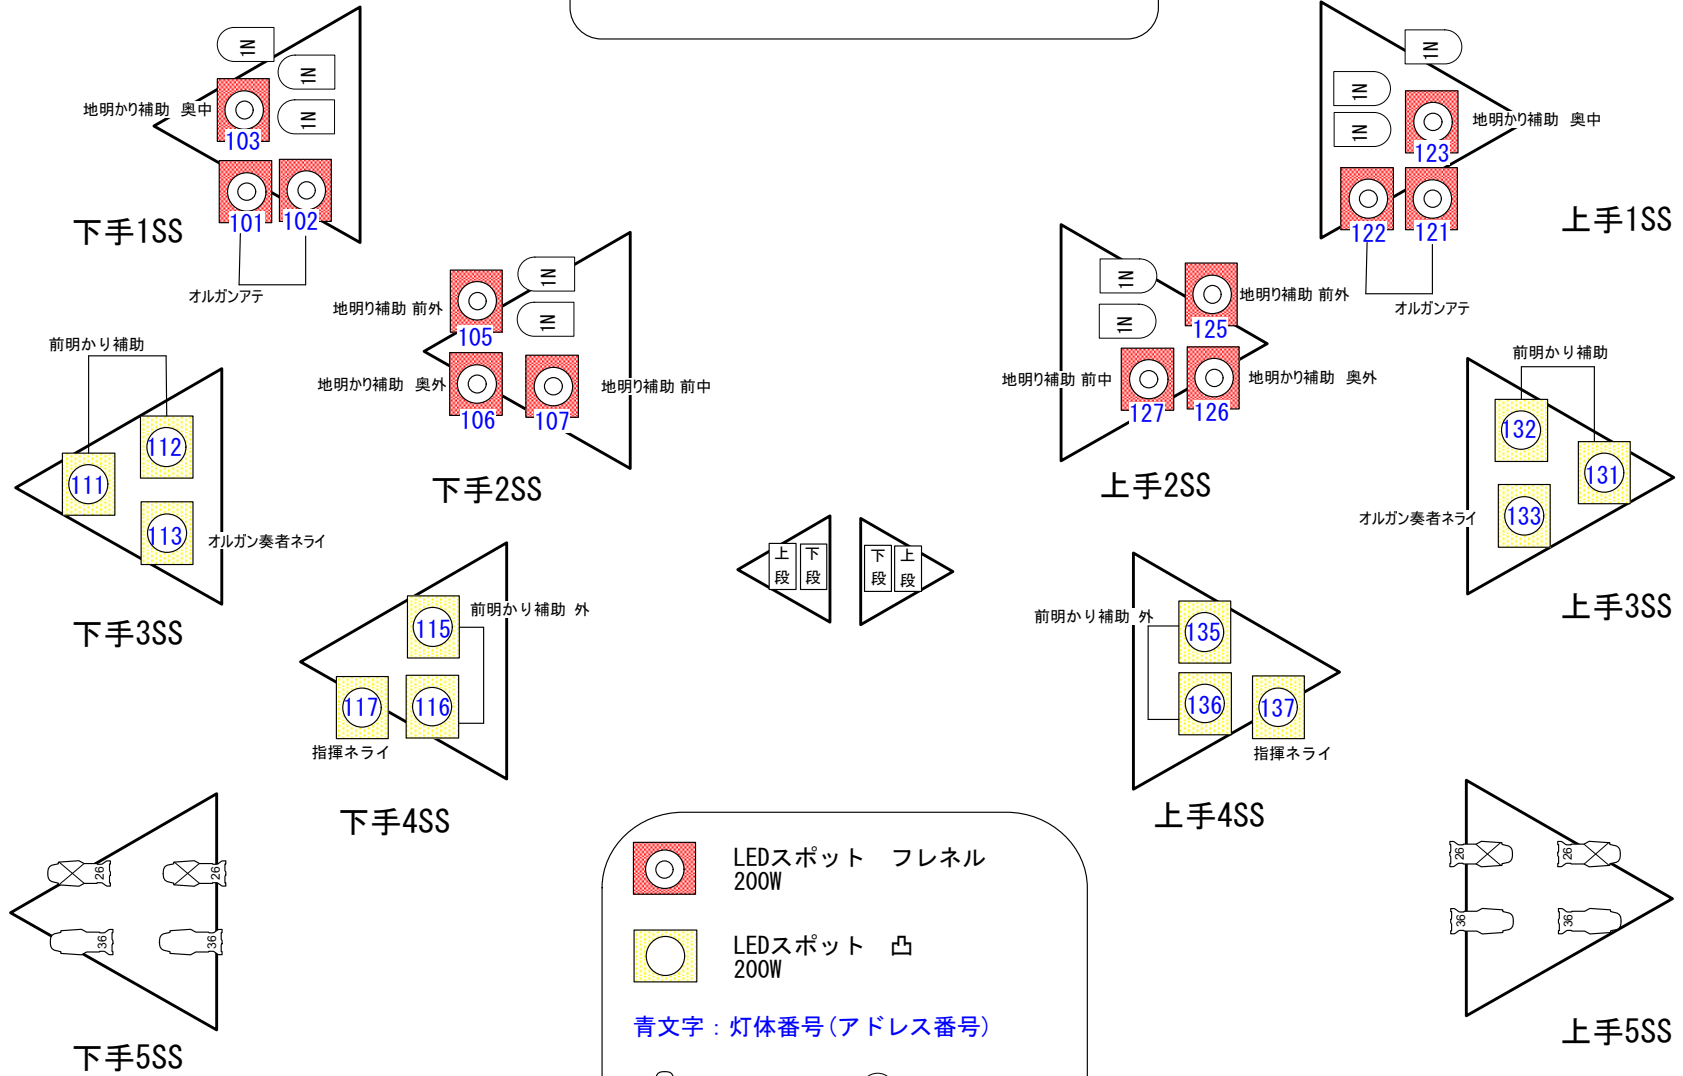

LEDスポット フレネル 200W

LEDスポット 凸 200W

青文字：灯体番号 (アドレス番号)

SF26 750W PAR (N) 1000W

SF36 750W