
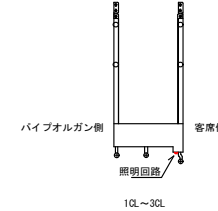
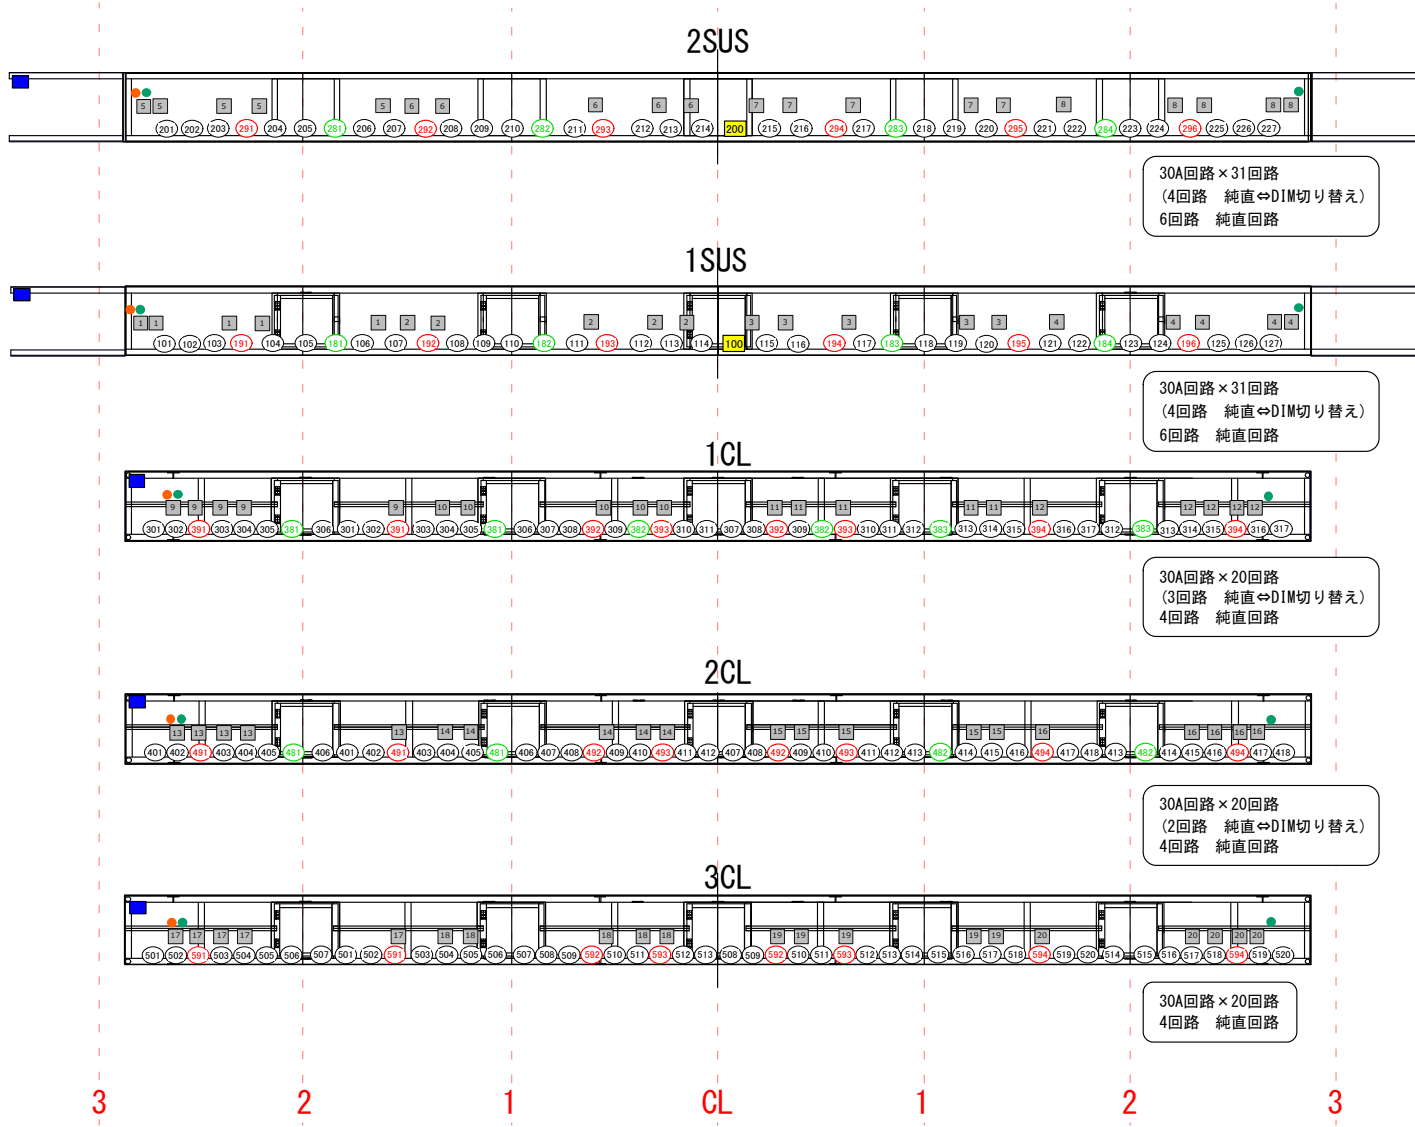


愛知県芸術劇場 コンサートホール 照明回路図

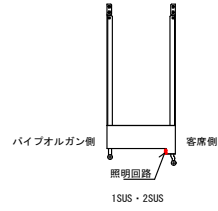

- ⊙ 30A回路
 - ⊙ 30A DIM⇔純直切替回路
 - ⊙ 30A 純直回路
 - FM200V
 - 平行
 - イーサネットコネクタ
 - DMX OUT
- ※1SUS・2SUSは乗り込み不可
※SUS CLの平行はリモコンスポット専用

- 各SUS CL 4ポートノード使用
- 1ポート リモコンスポット DIM使用
- 2ポート リモコンスポット ヨーク使用
- 3ポート
- 4ポート 空き