


12F アートスペース避難経路図

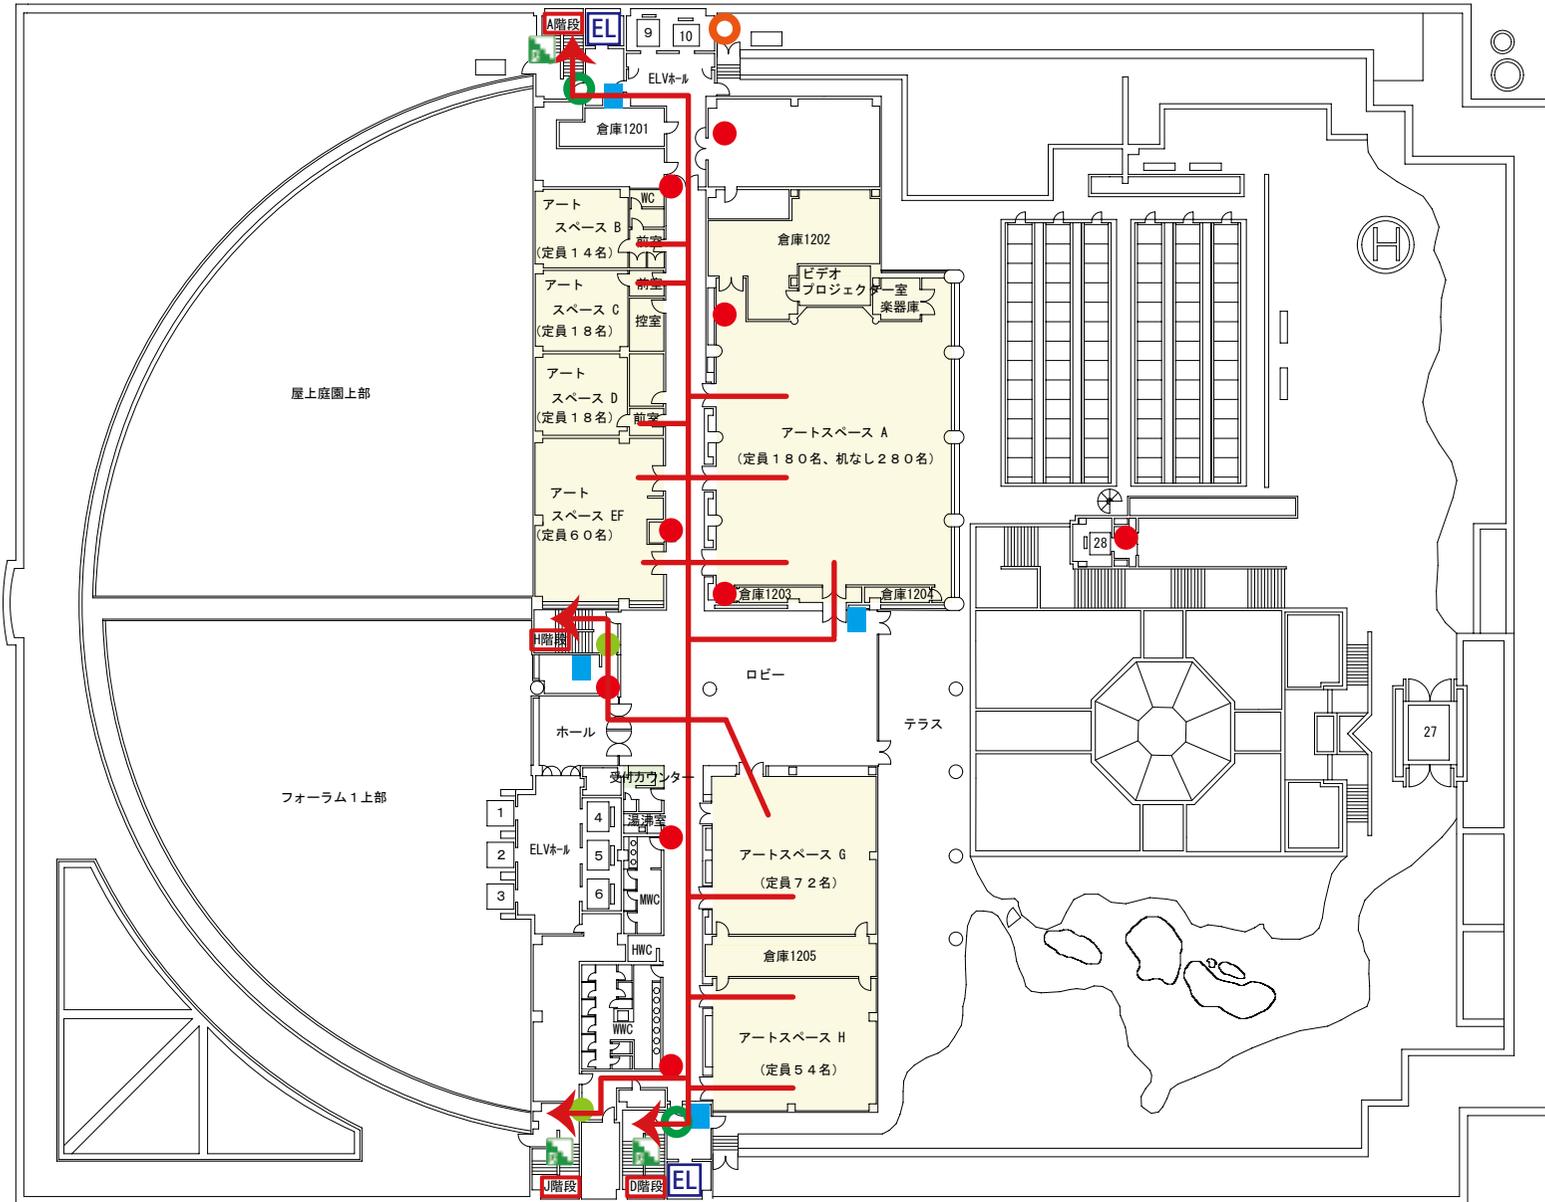

- 消火器
- 屋内消火器
- 避難はしご
- EL 非常エレベーター
- カードリーダー付電気錠
- 電気錠
- 非常階段