愛知県芸術劇場大ホール照明回路図（B1F, 4G, 5Gウオールコンセント）

AICHI PREFECTURAL ART THEATER THEATER

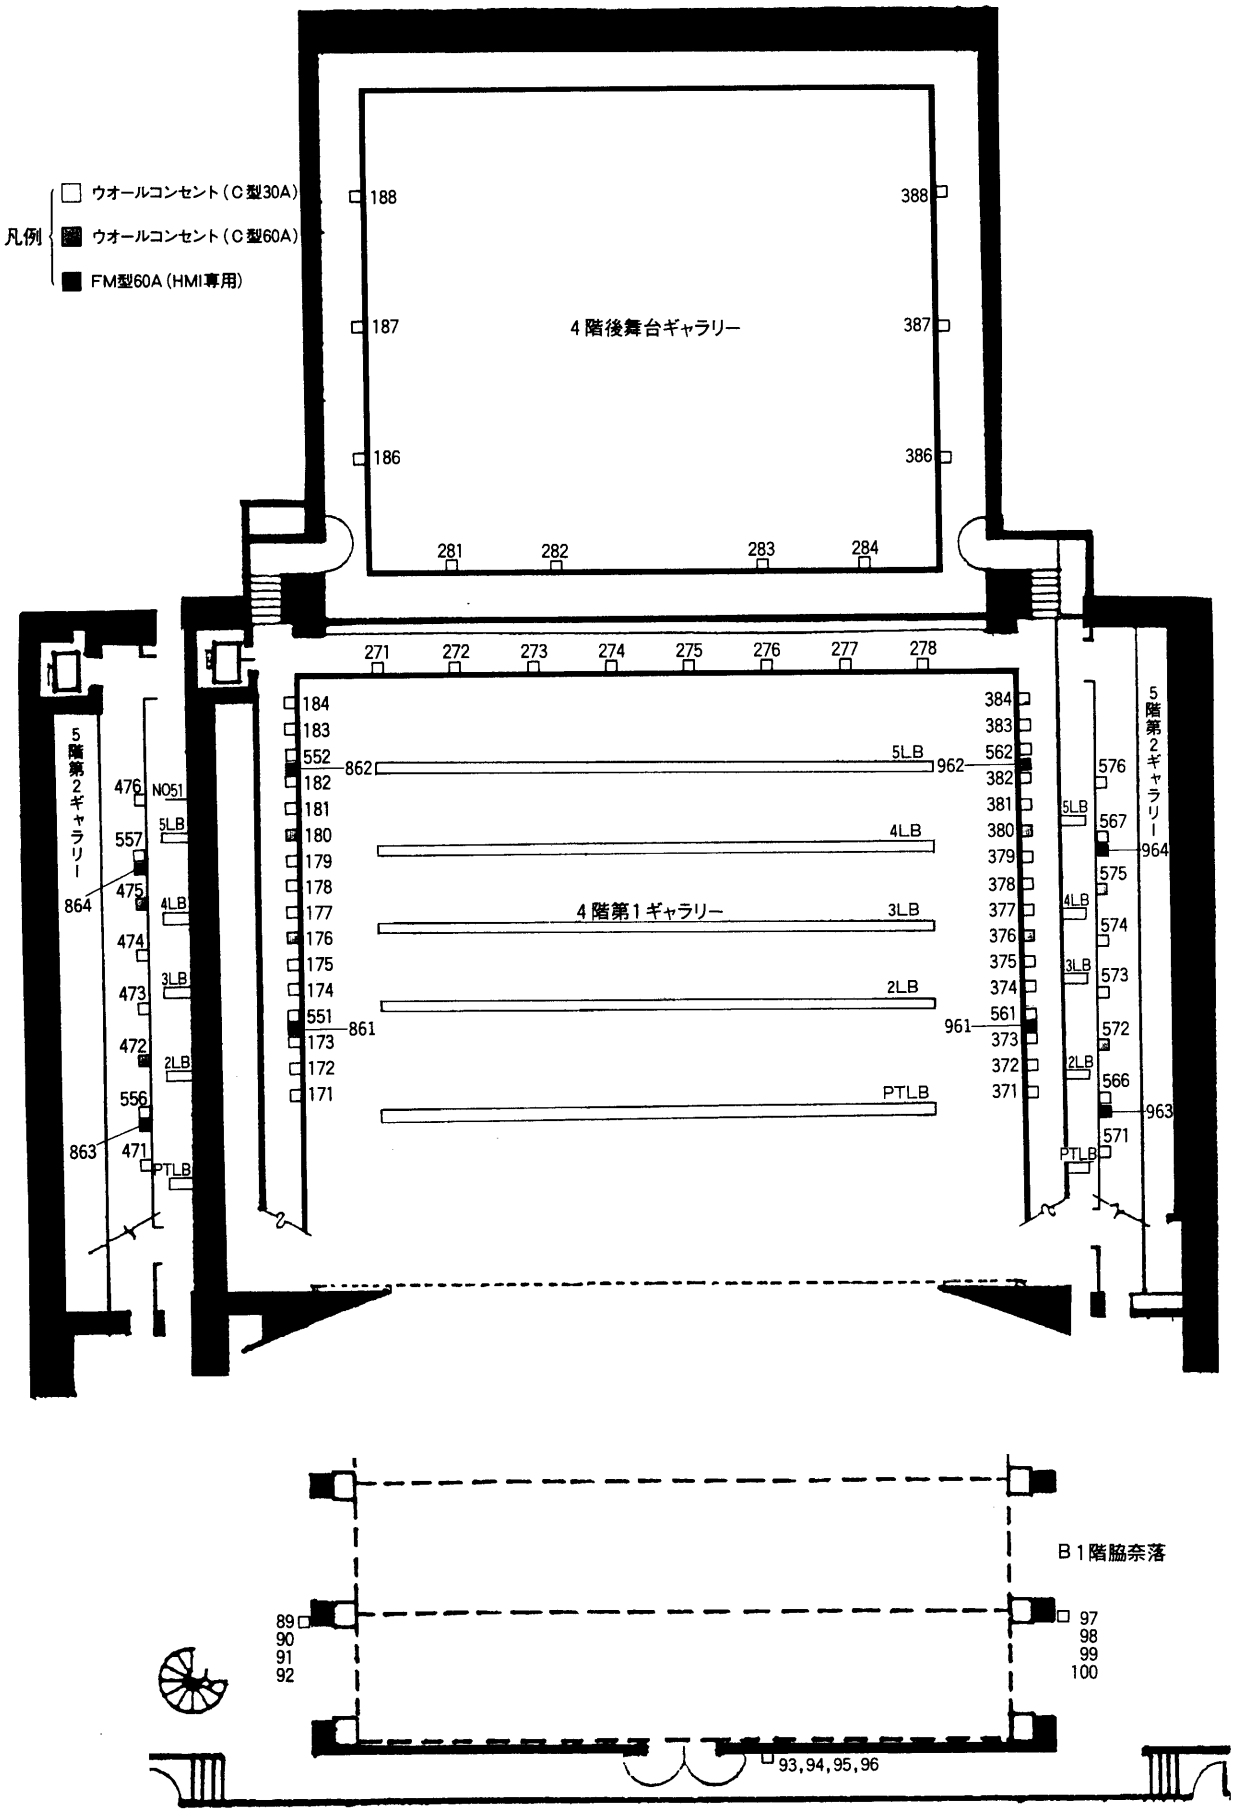

回線番号	負荷名称