


愛知県芸術劇場大ホール照明回路図 (B, LB, SL, PTL, PTLB)


AICHI PREFECTURAL ART THEATER THEATER

- 凡例
- C型30A回路
 - C型60A回路
 - ⓐ ⓑ 200V直回路FM型60A
 - UHO用60A回路(20AC型)

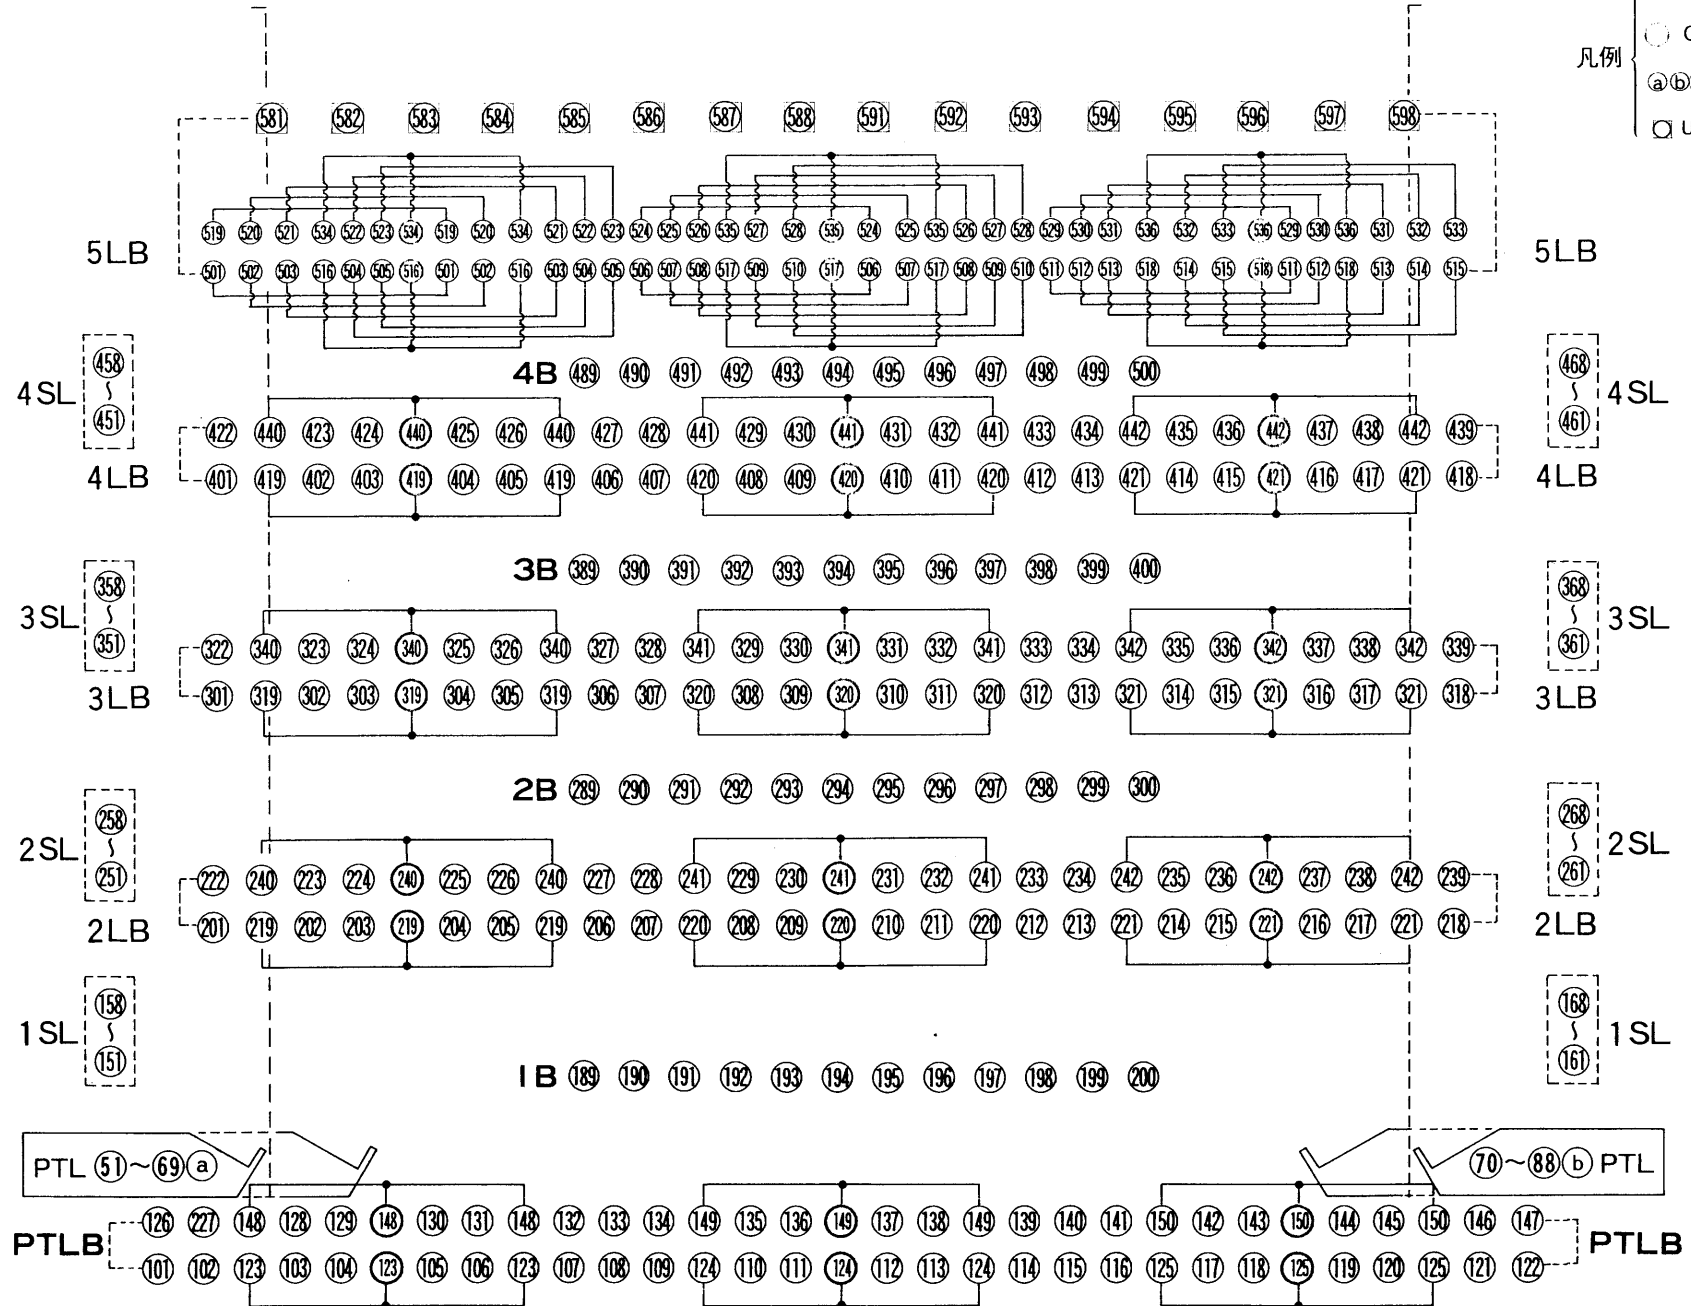


< 下手 >


上段 4 S L 下段

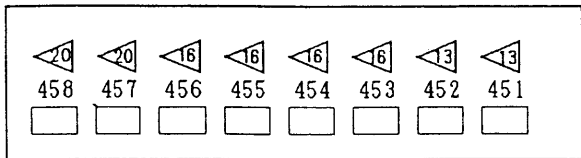


3 S L

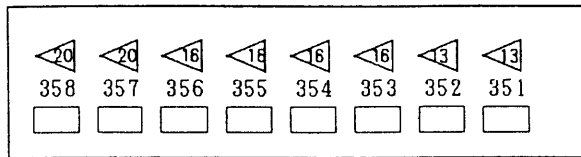

2 S L

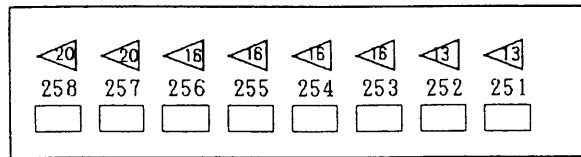


1 S L


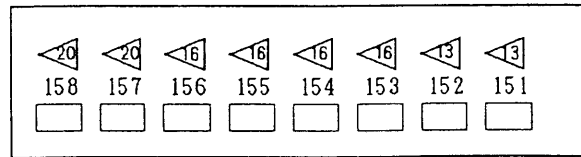


上段 下段

凡例

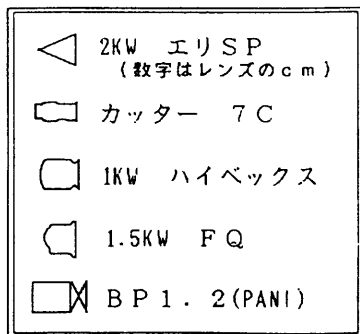


外側 P T L T W 舞台側 P T L T W 外側

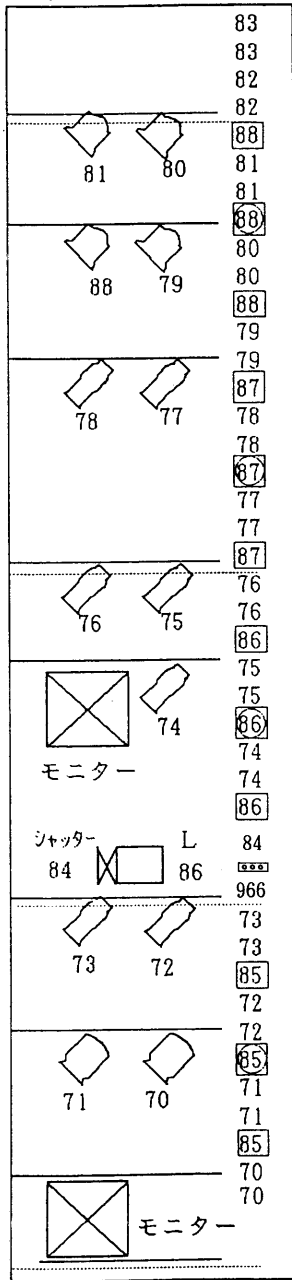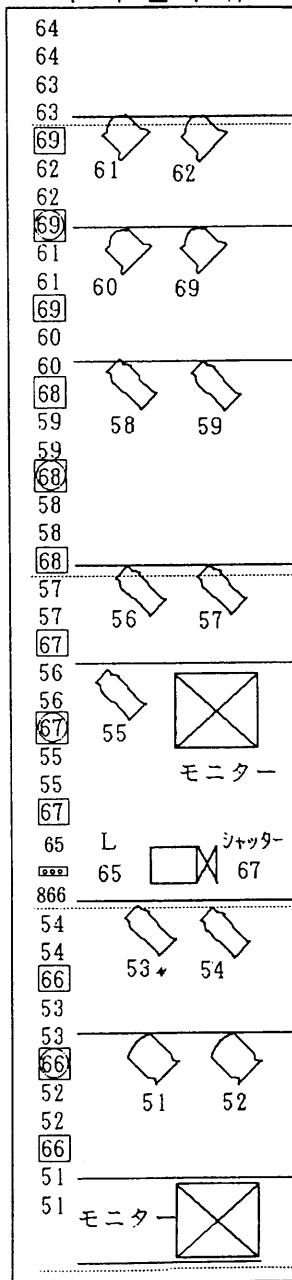


< 上手 >


下段 4 S L 上段

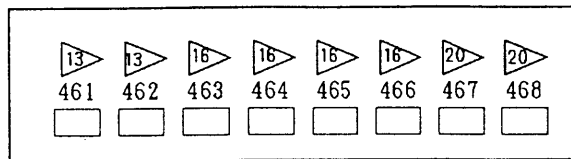


3 S L

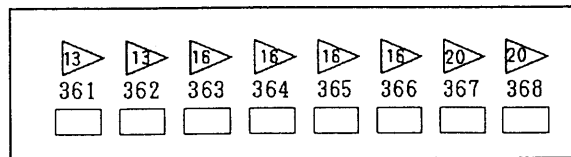

2 S L

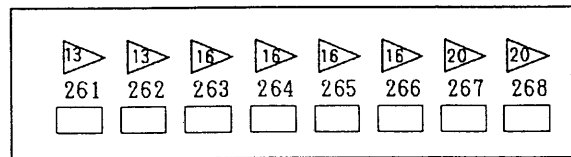

1 S L

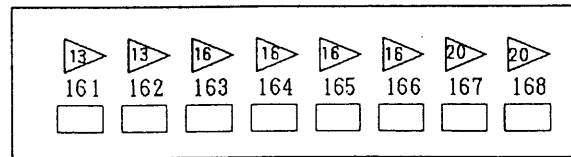

下段 上段

