


愛知県芸術劇場 コンサートホール サイドスポット回路図

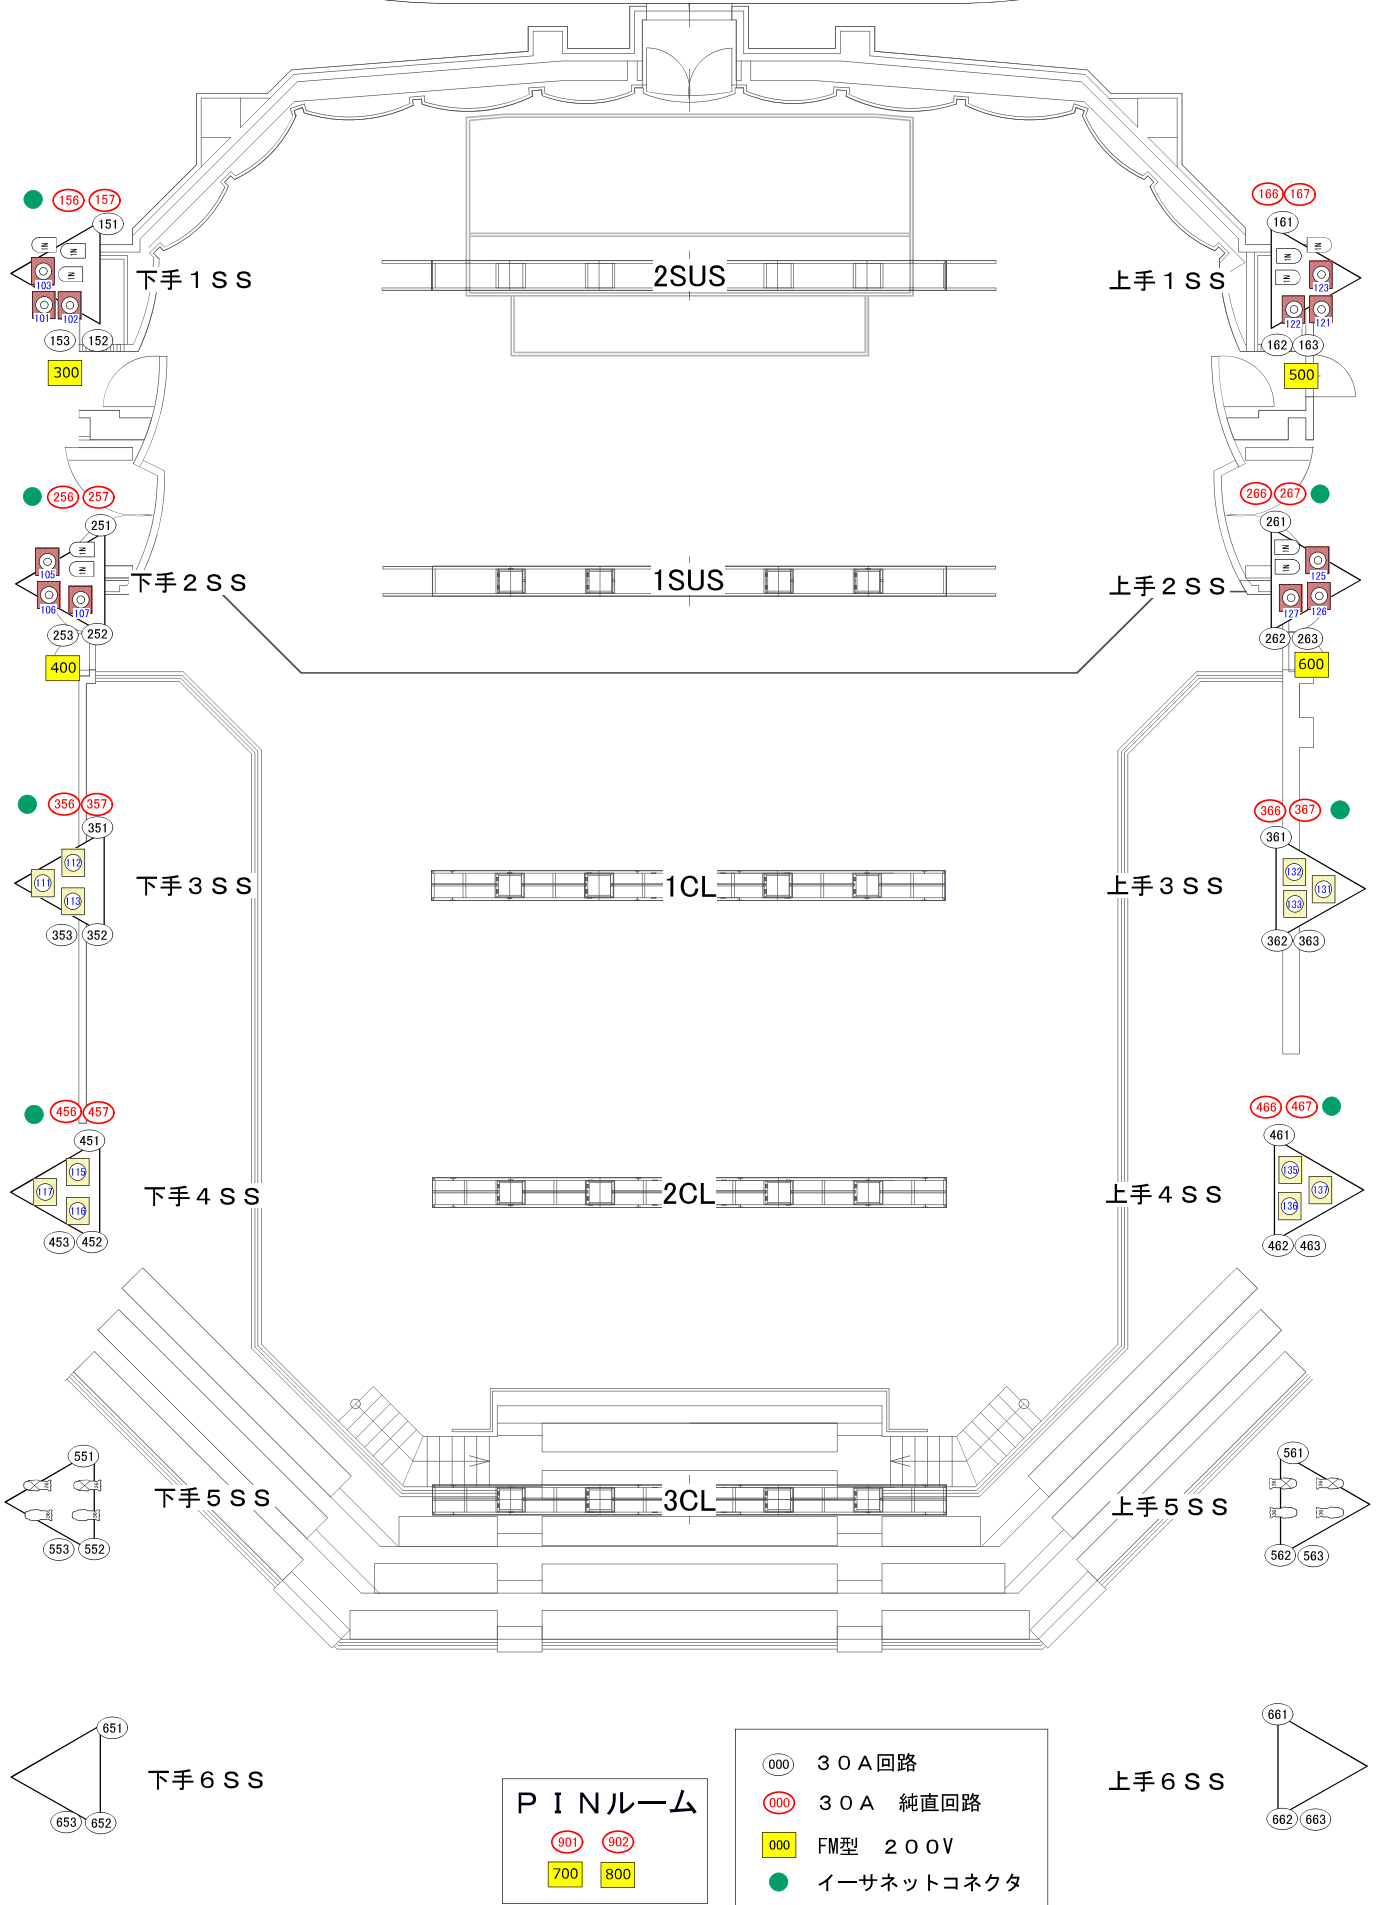

P I N ルーム

- 901 902
- 700 800

- 000 30A回路
- 000 30A 純直回路
- 000 FM型 200V
- イーサネットコネクタ

上手6SS

下手6SS

上手3SS

下手3SS

上手2SS

下手2SS

上手1SS

下手1SS

2SUS

1SUS

1CL

2CL

3CL