


愛知県芸術劇場 コンサートホール サイドスポット回路図

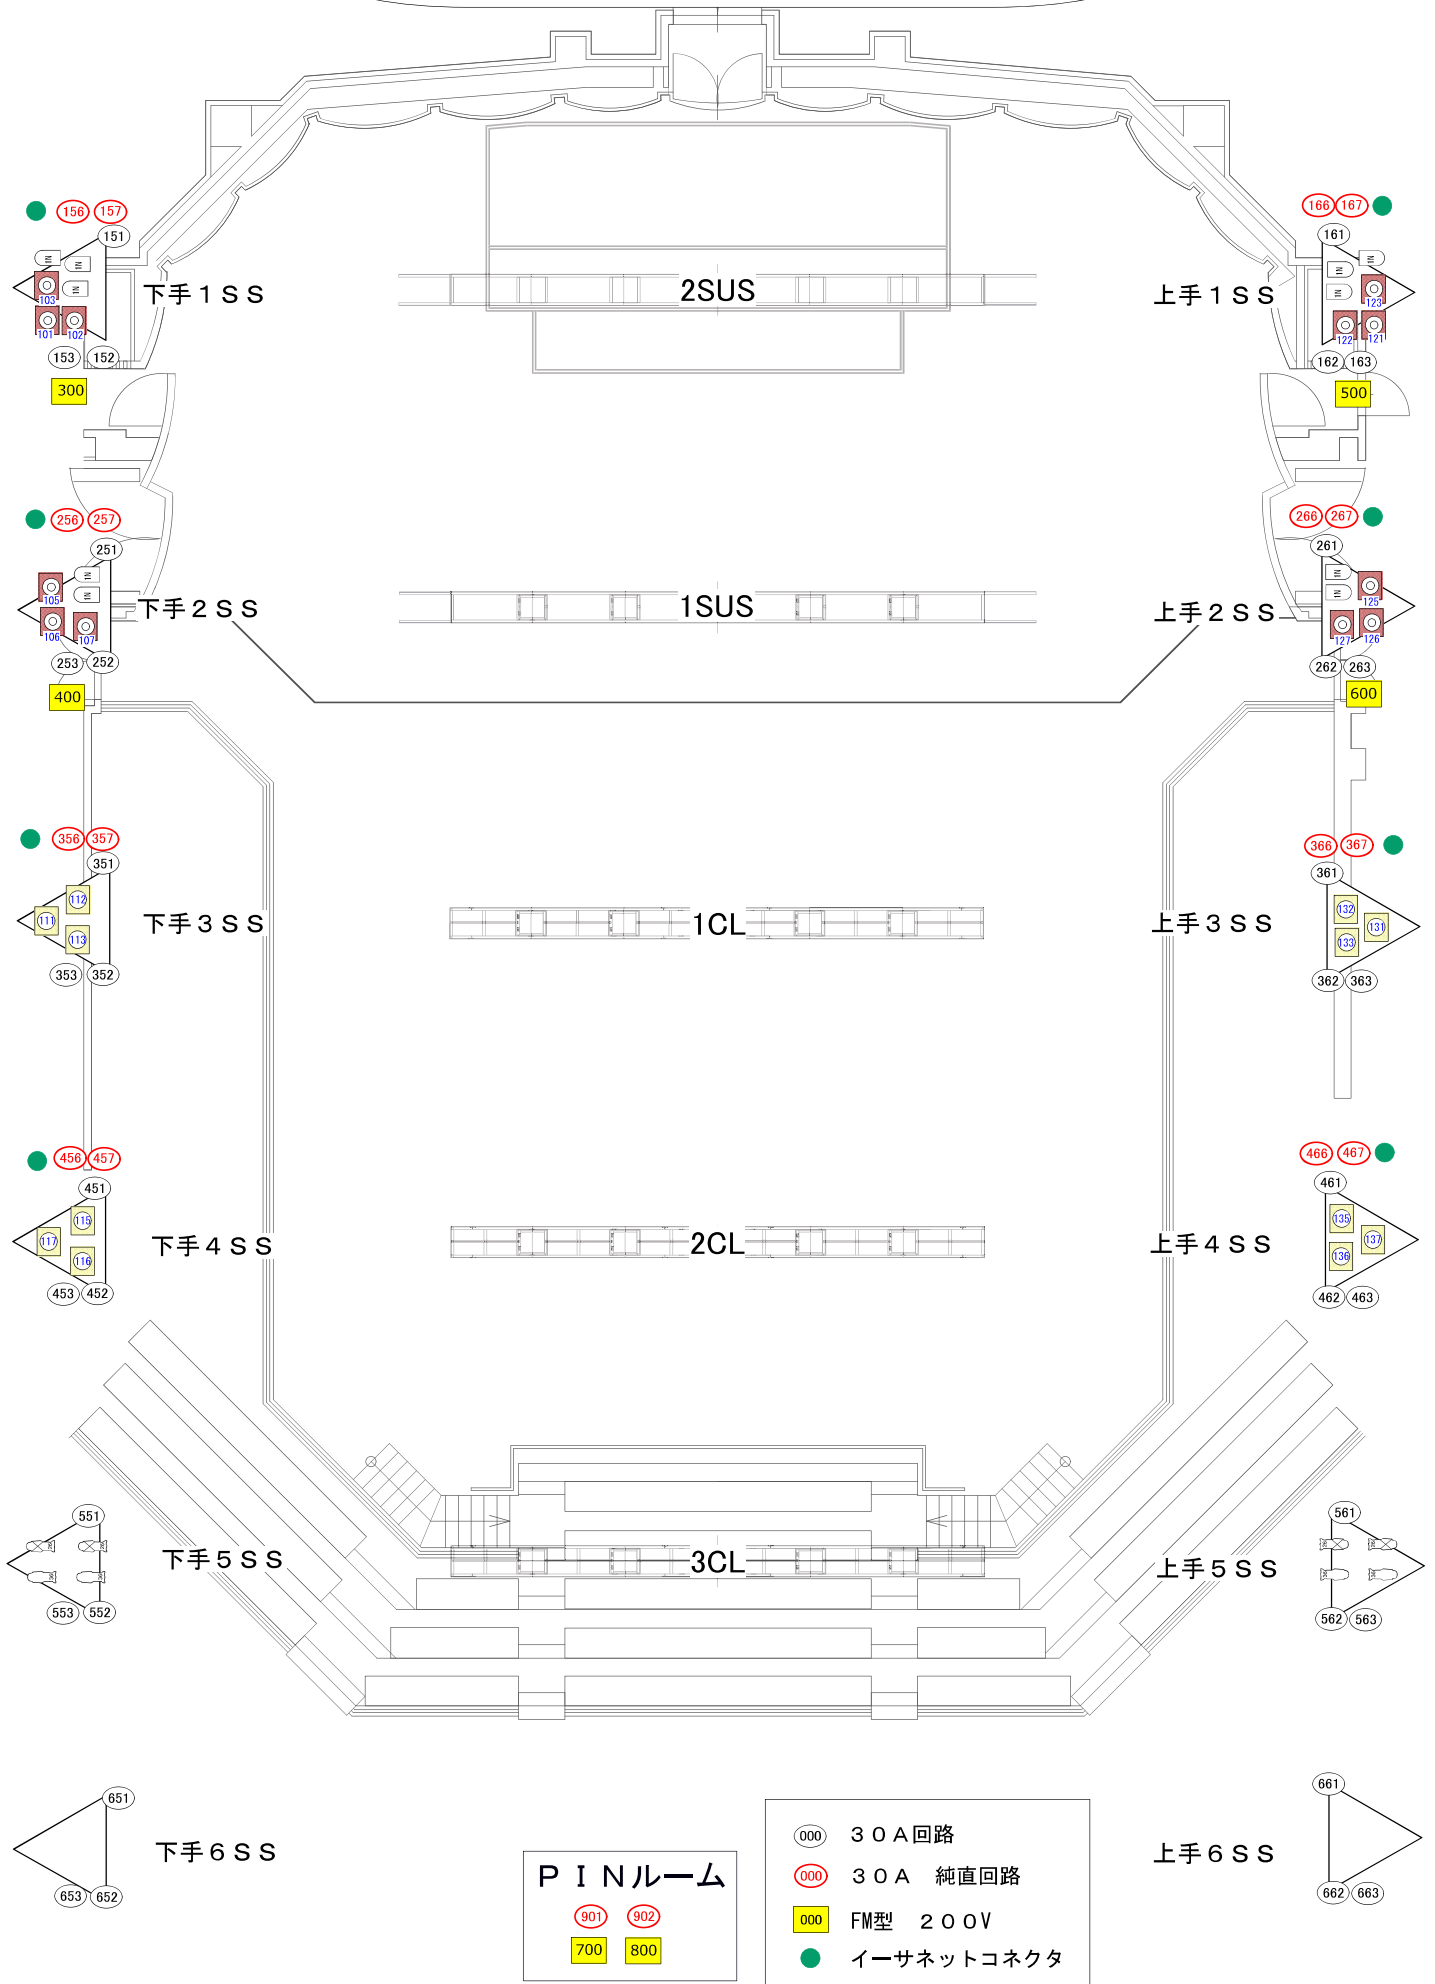

P I N ルーム

- 901 902
- 700 800

- 000 30A回路
- 000 30A 純直回路
- 000 FM型 200V
- イーサネットコネクタ

上手6SS